



Dirección General de  
Infraestructuras Rurales,  
Patrimonio y Tauromaquia  
[infraestructuras@juntaex.es](mailto:infraestructuras@juntaex.es)

Avd. Luis Ramallo S/N  
06800 Mérida  
Teléfono 924002000

## **ANUNCIO DE OCUPACIÓN DE TERRENOS EN VÍA PECUARIA**

**Expediente:** AU/CC0059/24

**ASTEIO RED NEUTRA, S.L.** ha solicitado autorización para llevar a cabo la **INTERCONEXIÓN DE FIBRA ÓPTICA CASAS DE MIRAVETE - TORRECILLAS DE LA TIESA**, EN EL T.M. DE DELEITOSA, en el tramo de vía pecuaria que se indica a continuación:

**Vía Pecuaria:** "CORDEL DE TORRECILLAS DE LA TIESA".

**Tramo:** RÚSTICO. 8863 m

**Término Municipal:** TORRECILLAS DE LA TIESA.

**Provincia:** CÁCERES.

Lo que se hace público, para que todos aquellos que se consideren interesados, puedan formular las alegaciones oportunas, en las oficinas de esta Dirección General en Avd. Luis Ramallo S/N en Mérida (Badajoz), durante el plazo de un mes a partir de la fecha de publicación del presente anuncio.

<b>Csv:</b>	FDJEX7CYXDZEGW5HVP9ZGRCD7PYM2	<b>Fecha</b>	27/03/2024 11:48:17
<b>Firmado Por</b>	VENANCIO BARRENA GONZALEZ - J. Sec. Vías Pecuarias		
<b>Url De Verificación</b>	<a href="https://sede.gobex.es/SEDE/csv/codSeguroVerificacion.jsf">https://sede.gobex.es/SEDE/csv/codSeguroVerificacion.jsf</a>	<b>Página</b>	1/2



**DILIGENCIA:**

Para hacer constar que el Anuncio que figura en el anverso ha estado expuesto en el tablón de anuncios de \_\_\_\_\_ durante el plazo comprendido entre el día \_\_\_\_\_ hasta el día \_\_\_\_\_.

\_\_\_\_\_ a \_\_\_\_\_ de \_\_\_\_\_ de 20\_\_

EL SECRETARIO

<b>Csv:</b>	FDJEX7CYXDZEGW5HVVP9ZGRCD7PYM2	<b>Fecha</b>	27/03/2024 11:48:17
<b>Firmado Por</b>	VENANCIO BARRENA GONZALEZ - J. Sec. Vías Pecuarias		
<b>Url De Verificación</b>	<a href="https://sede.gobex.es/SEDE/csv/codSeguroVerificacion.jsf">https://sede.gobex.es/SEDE/csv/codSeguroVerificacion.jsf</a>	<b>Página</b>	2/2



DATOS DE LA SOLICITUD




Proyecto de Clasificación:

Deleitosa 27/07/1993 03/08/1993

id	VP	MUNICIPIO	METROS
4	CORDEL DE TORRECILLA DE LA TIESA	Deleitosa	4873

VP DESLINDADAS  
Fibra Óptica en VP

Polígono Parcela REFERENCIA CATASTRAL

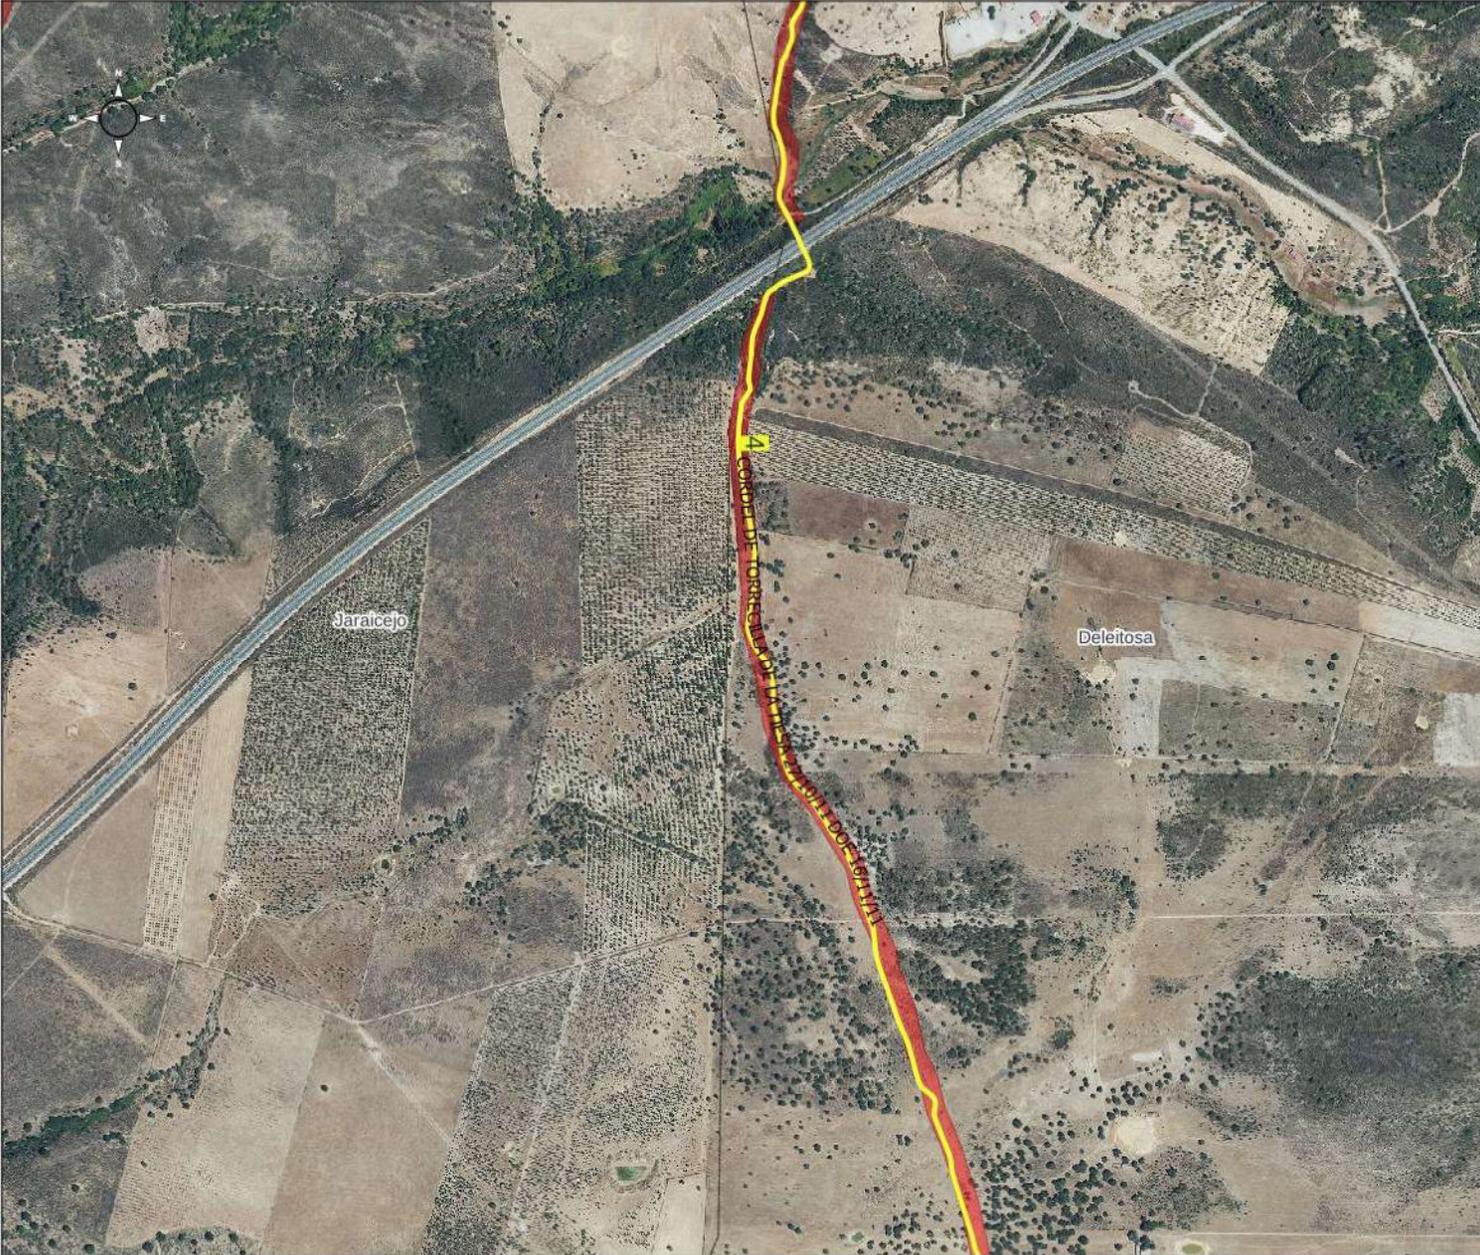

Servicio de Infraestructuras Rurales

JUNTA DE EXTREMADURA  
Consejería de Gestión Forestal y Mundo Rural

VÍAS PECUARIAS CÁCERES

AU-CC0059-24

100 0 100 200 300 400 500 m

Escala: 1:10.000

CORDEL DE TORRECILLA DE LA TIESA

Deslinde aprobado, RESOLUCIÓN de 27 de octubre de 2011

D.O.E.—Número 220, 16 de noviembre de 2011





DATOS DE LA SOLICITUD




Proyecto de Clasificación:

Deleitosa 27/07/1993 03/08/1993

id	VP	MUNICIPIO	METROS
5	CORDEL DE TORRECILLA DE LA TIESA	Deleitosa	3990

- VP DESLINDADAS
- Fibra Óptica en VP

 REFERENCIA CATASTRAL

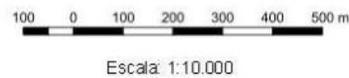

**CORDEL DE TORRECILLA DE LA TIESA**

Deslinde aprobado, RESOLUCIÓN de 27 de octubre de 2011

D.O.E.—Número 220, 16 de noviembre de 2011

