



## **ANUNCIO DE OCUPACIÓN DE TERRENOS EN VÍA PECUARIA**

Asteo Red Neutra, S.L., ha solicitado **autorización para ocupación temporal para interconexión de fibra óptica Aldeanueva del Camino - Gargantilla, afectando a Vías Pecuarias ("Colada de Segura", "Cañada Real de la Plata o Aliste Zamorana")**, en el T. M. de Aldeanueva del Camino en el tramo de vía pecuaria que se indica a continuación:

**Vías Pecuarias: "Colada de Segura", "Cañada Real de la Plata o Aliste Zamorana"**

**Tramo:** rústico. Polígono y parcela: 12-9013 y 9043. 117 m y 39 m

**Término Municipal:** Aldeanueva del Camino

**Provincia:** CÁCERES.

Lo que se hace público, para que todos aquellos que se consideren interesados, puedan formular las alegaciones oportunas, en las oficinas de esta Dirección General en Avd. Luis Ramallo S/N en Mérida (Badajoz), durante el plazo de un mes a partir de la fecha de publicación del presente anuncio.

<b>Csv:</b>	FDJEXUPUSBU426VHNBFWULNGJ9Z58F	<b>Fecha</b>	24/07/2025 11:04:06	
<b>Firmado Por</b>	VENANCIO BARRENA GONZALEZ - J. Sec. Vias Pecuarias			
<b>Url De Verificación</b>	<a href="https://sede.gobex.es/SEDE/csv/codSeguroVerificacion.jsf">https://sede.gobex.es/SEDE/csv/codSeguroVerificacion.jsf</a>	<b>Página</b>	1/2	



**DILIGENCIA:**

Para hacer constar que el Anuncio que figura en el anverso ha estado expuesto en el tablón de anuncios de \_\_\_\_\_ durante el plazo comprendido entre el día \_\_\_\_\_ hasta el día \_\_\_\_\_.

\_\_\_\_\_ a \_\_\_\_\_ de \_\_\_\_\_ de 20\_\_

EL SECRETARIO

<b>Csv:</b>	FDJEXUPUSBU426VHNBFWULNGJ9Z58F	<b>Fecha</b>	24/07/2025 11:04:06
<b>Firmado Por</b>	VENANCIO BARRENA GONZALEZ - J. Sec. Vias Pecuarias		
<b>Url De Verificación</b>	<a href="https://sede.gobex.es/SEDE/csv/codSeguroVerificacion.jsf">https://sede.gobex.es/SEDE/csv/codSeguroVerificacion.jsf</a>	<b>Página</b>	2/2



DATOS DE LA SOLICITUD




Proyecto de Clasificación:

Aldeanueva del Camino 25/11/1953 19/02/1954

id	METROS
1	117
2	39

- VP DESLINDADAS
- Interconexion de fibra optica EN VP
- Interconexion de fibra optica Aldeanueva

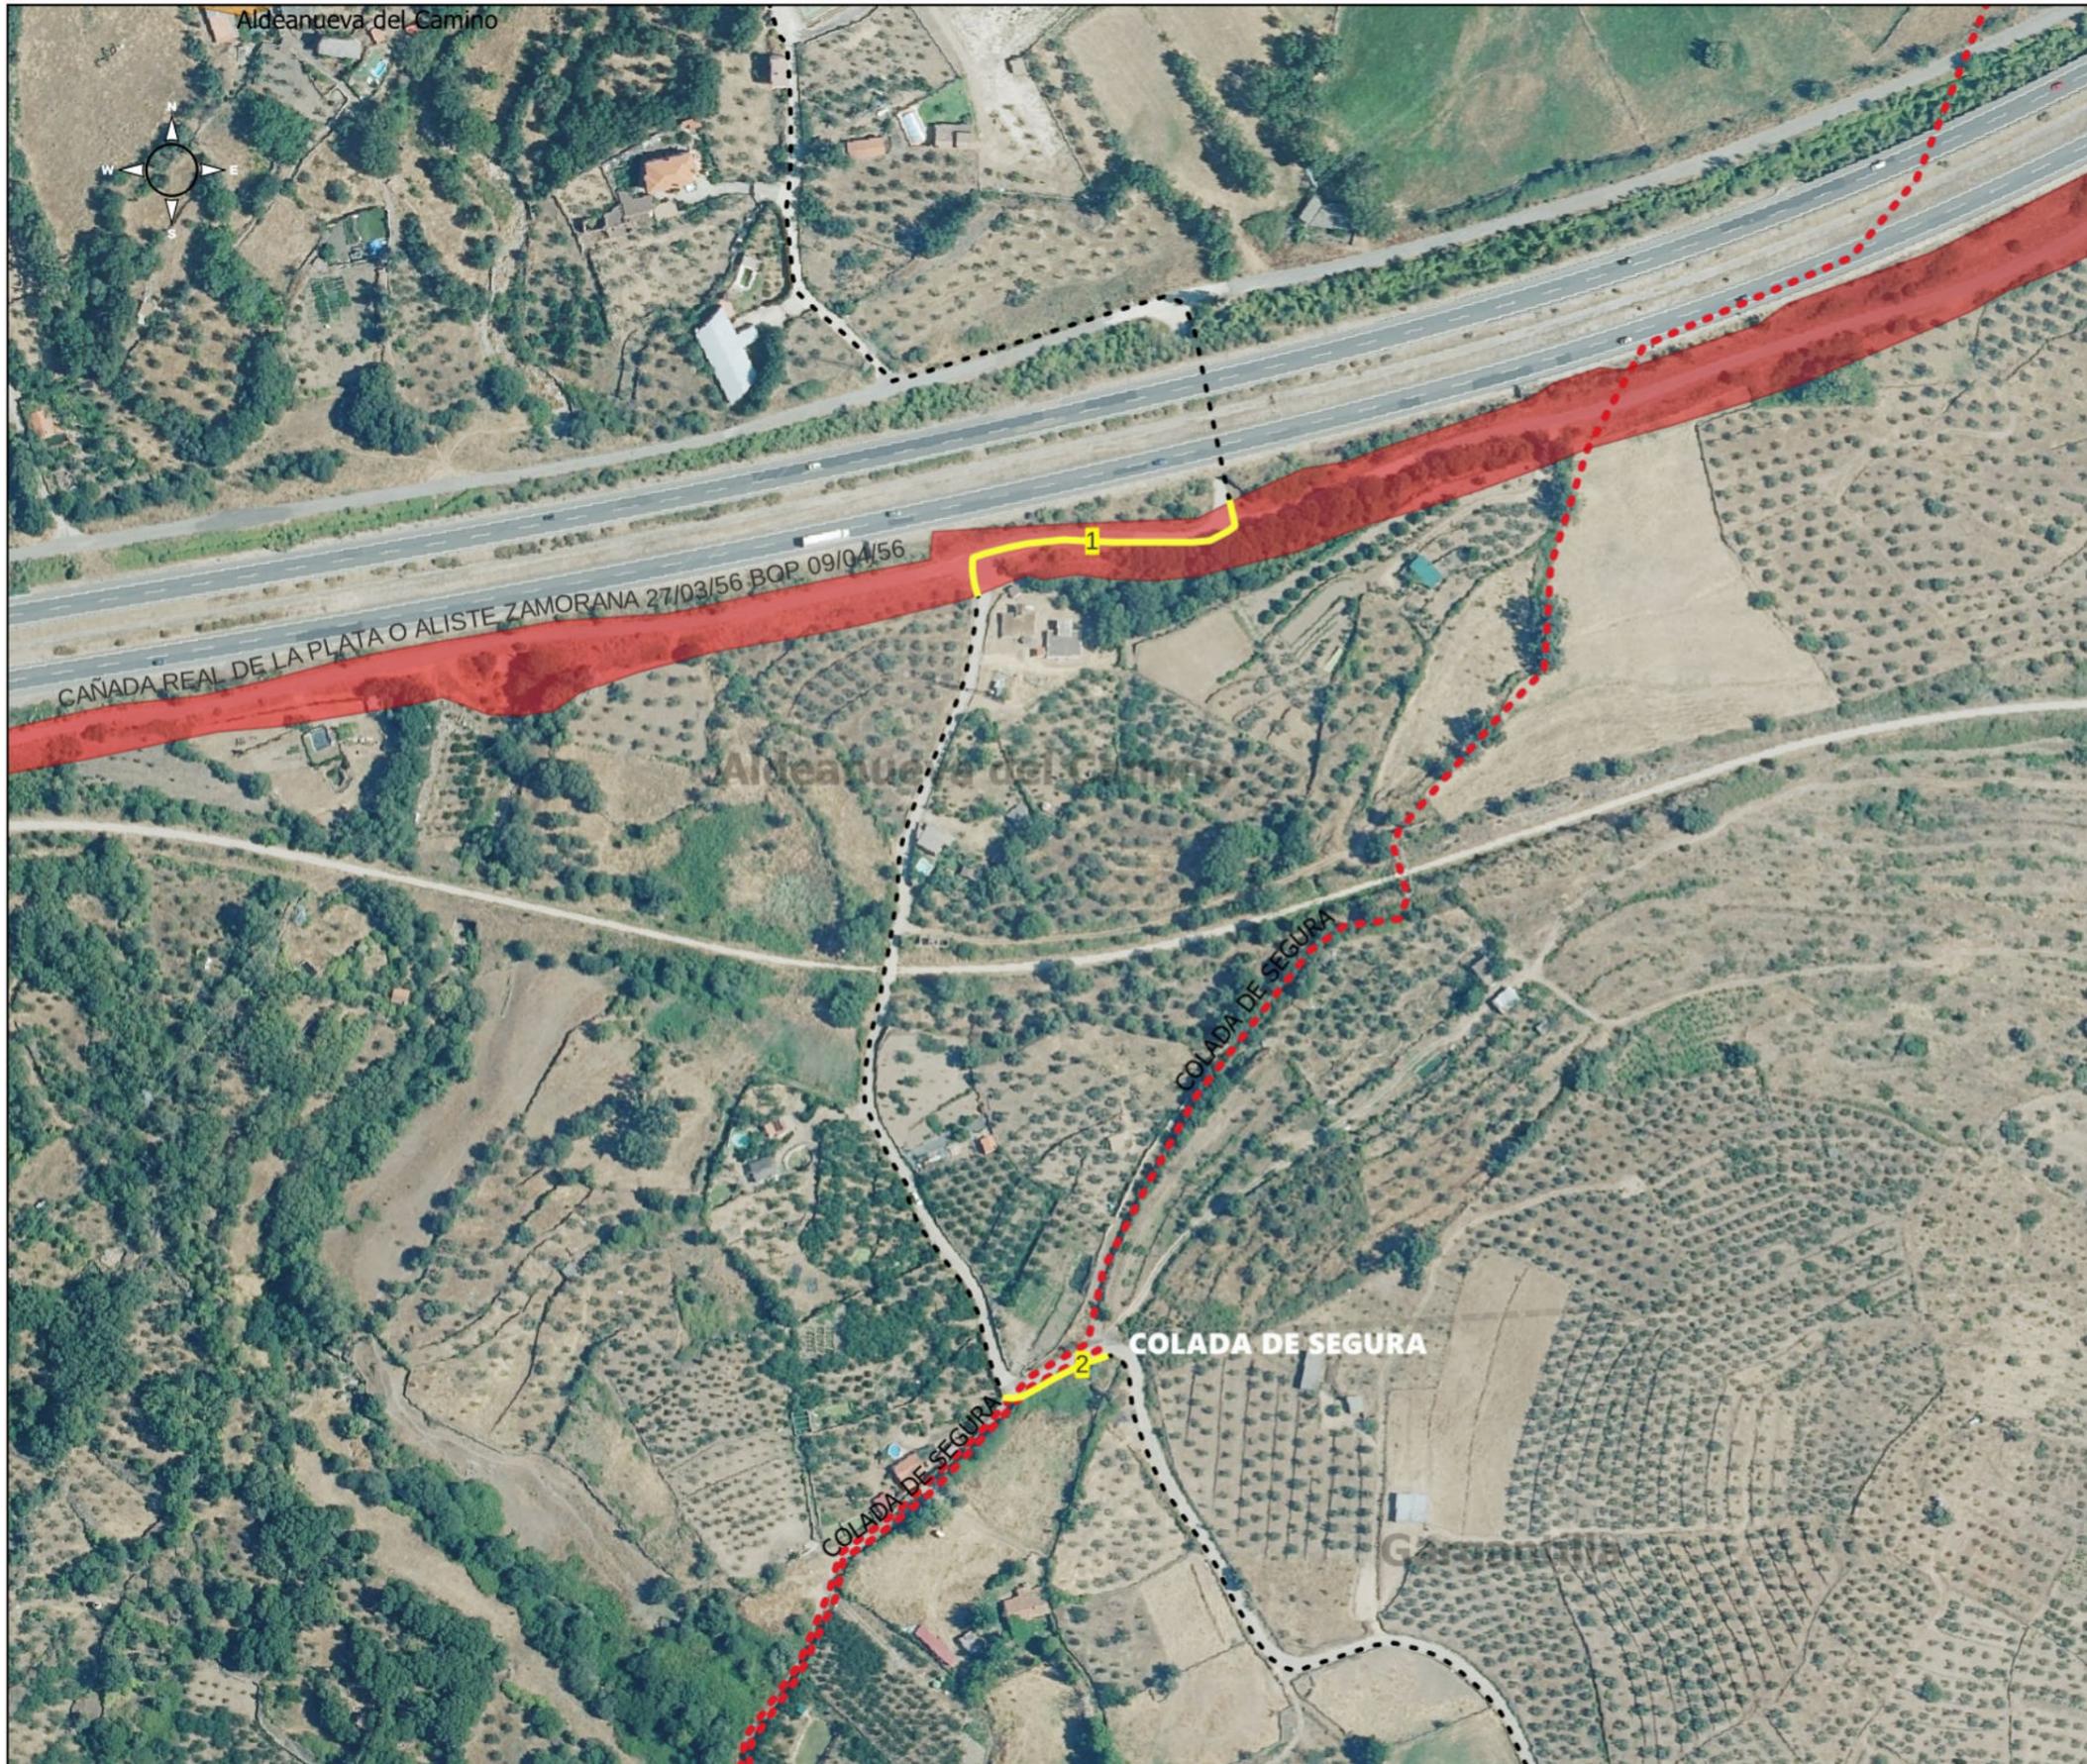

Servicio de Infraestructuras Rurales

JUNTA DE EXTREMADURA

Consejería de Gestión Forestal y Mundo Rural  
D.G. de Infraestructuras Rurales, Patrimonio y  
Teuramaquia

VÍAS PECUARIAS CÁCERES

AU-CC0107-25

60 0 60 m

Escala: 1:2.500

CAÑADA REAL DE LA PLATA O ALISTE ZAMORANA / COLADA DE SEGURA

Deslinde aprobado,  
27/03/56 BOP 09/04/56

