



## **ANUNCIO DE OCUPACIÓN DE TERRENOS EN VÍA PECUARIA**

Asteo Red Neutra, S.L., ha solicitado **autorización para ocupación temporal para interconexión de fibra óptica Losar de la Vera - Viandar de la Vera, afectando a Vías Pecuarias ("Colada del camino del Losar")**, en el T. M. de Viandar de la Vera en el tramo de vía pecuaria que se indica a continuación:

**Vías Pecuarias: "Colada del camino del Losar"**

**Tramo:** rústico. Polígono y parcela: 394 m

**Término Municipal:** Viandar de la Vera

**Provincia:** CÁCERES.

Lo que se hace público, para que todos aquellos que se consideren interesados, puedan formular las alegaciones oportunas, en las oficinas de esta Dirección General en Avd. Luis Ramallo S/N en Mérida (Badajoz), durante el plazo de un mes a partir de la fecha de publicación del presente anuncio.

<b>Csv:</b>	FDJEXHD8KLDGGKGYM2588HYTVHYLD5	<b>Fecha</b>	24/06/2025 13:29:48	
<b>Firmado Por</b>	VENANCIO BARRENA GONZALEZ - J. Sec. Vias Pecuarias			
<b>Url De Verificación</b>	<a href="https://sede.gobex.es/SEDE/csv/codSeguroVerificacion.jsf">https://sede.gobex.es/SEDE/csv/codSeguroVerificacion.jsf</a>	<b>Página</b>	1/2	



**DILIGENCIA:**

Para hacer constar que el Anuncio que figura en el anverso ha estado expuesto en el tablón de anuncios de \_\_\_\_\_ durante el plazo comprendido entre el día \_\_\_\_\_ hasta el día \_\_\_\_\_.


\_\_\_\_\_ a \_\_\_\_\_ de \_\_\_\_\_ de 20\_\_

EL SECRETARIO

<b>Csv:</b>	FDJEXHD8KLDGGKGYM2588HYTVHYLD5	<b>Fecha</b>	24/06/2025 13:29:48
<b>Firmado Por</b>	VENANCIO BARRENA GONZALEZ - J. Sec. Vías Pecuarias		
<b>Url De Verificación</b>	<a href="https://sede.gobex.es/SEDE/csv/codSeguroVerificacion.jsf">https://sede.gobex.es/SEDE/csv/codSeguroVerificacion.jsf</a>	<b>Página</b>	2/2




**DATOS DE LA SOLICITUD**

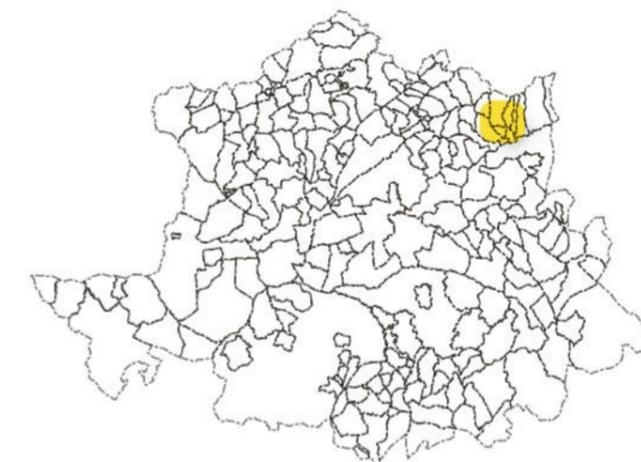

Proyecto de Clasificación:

Viandar de la Vera Decreto 67/1997 27/05/97

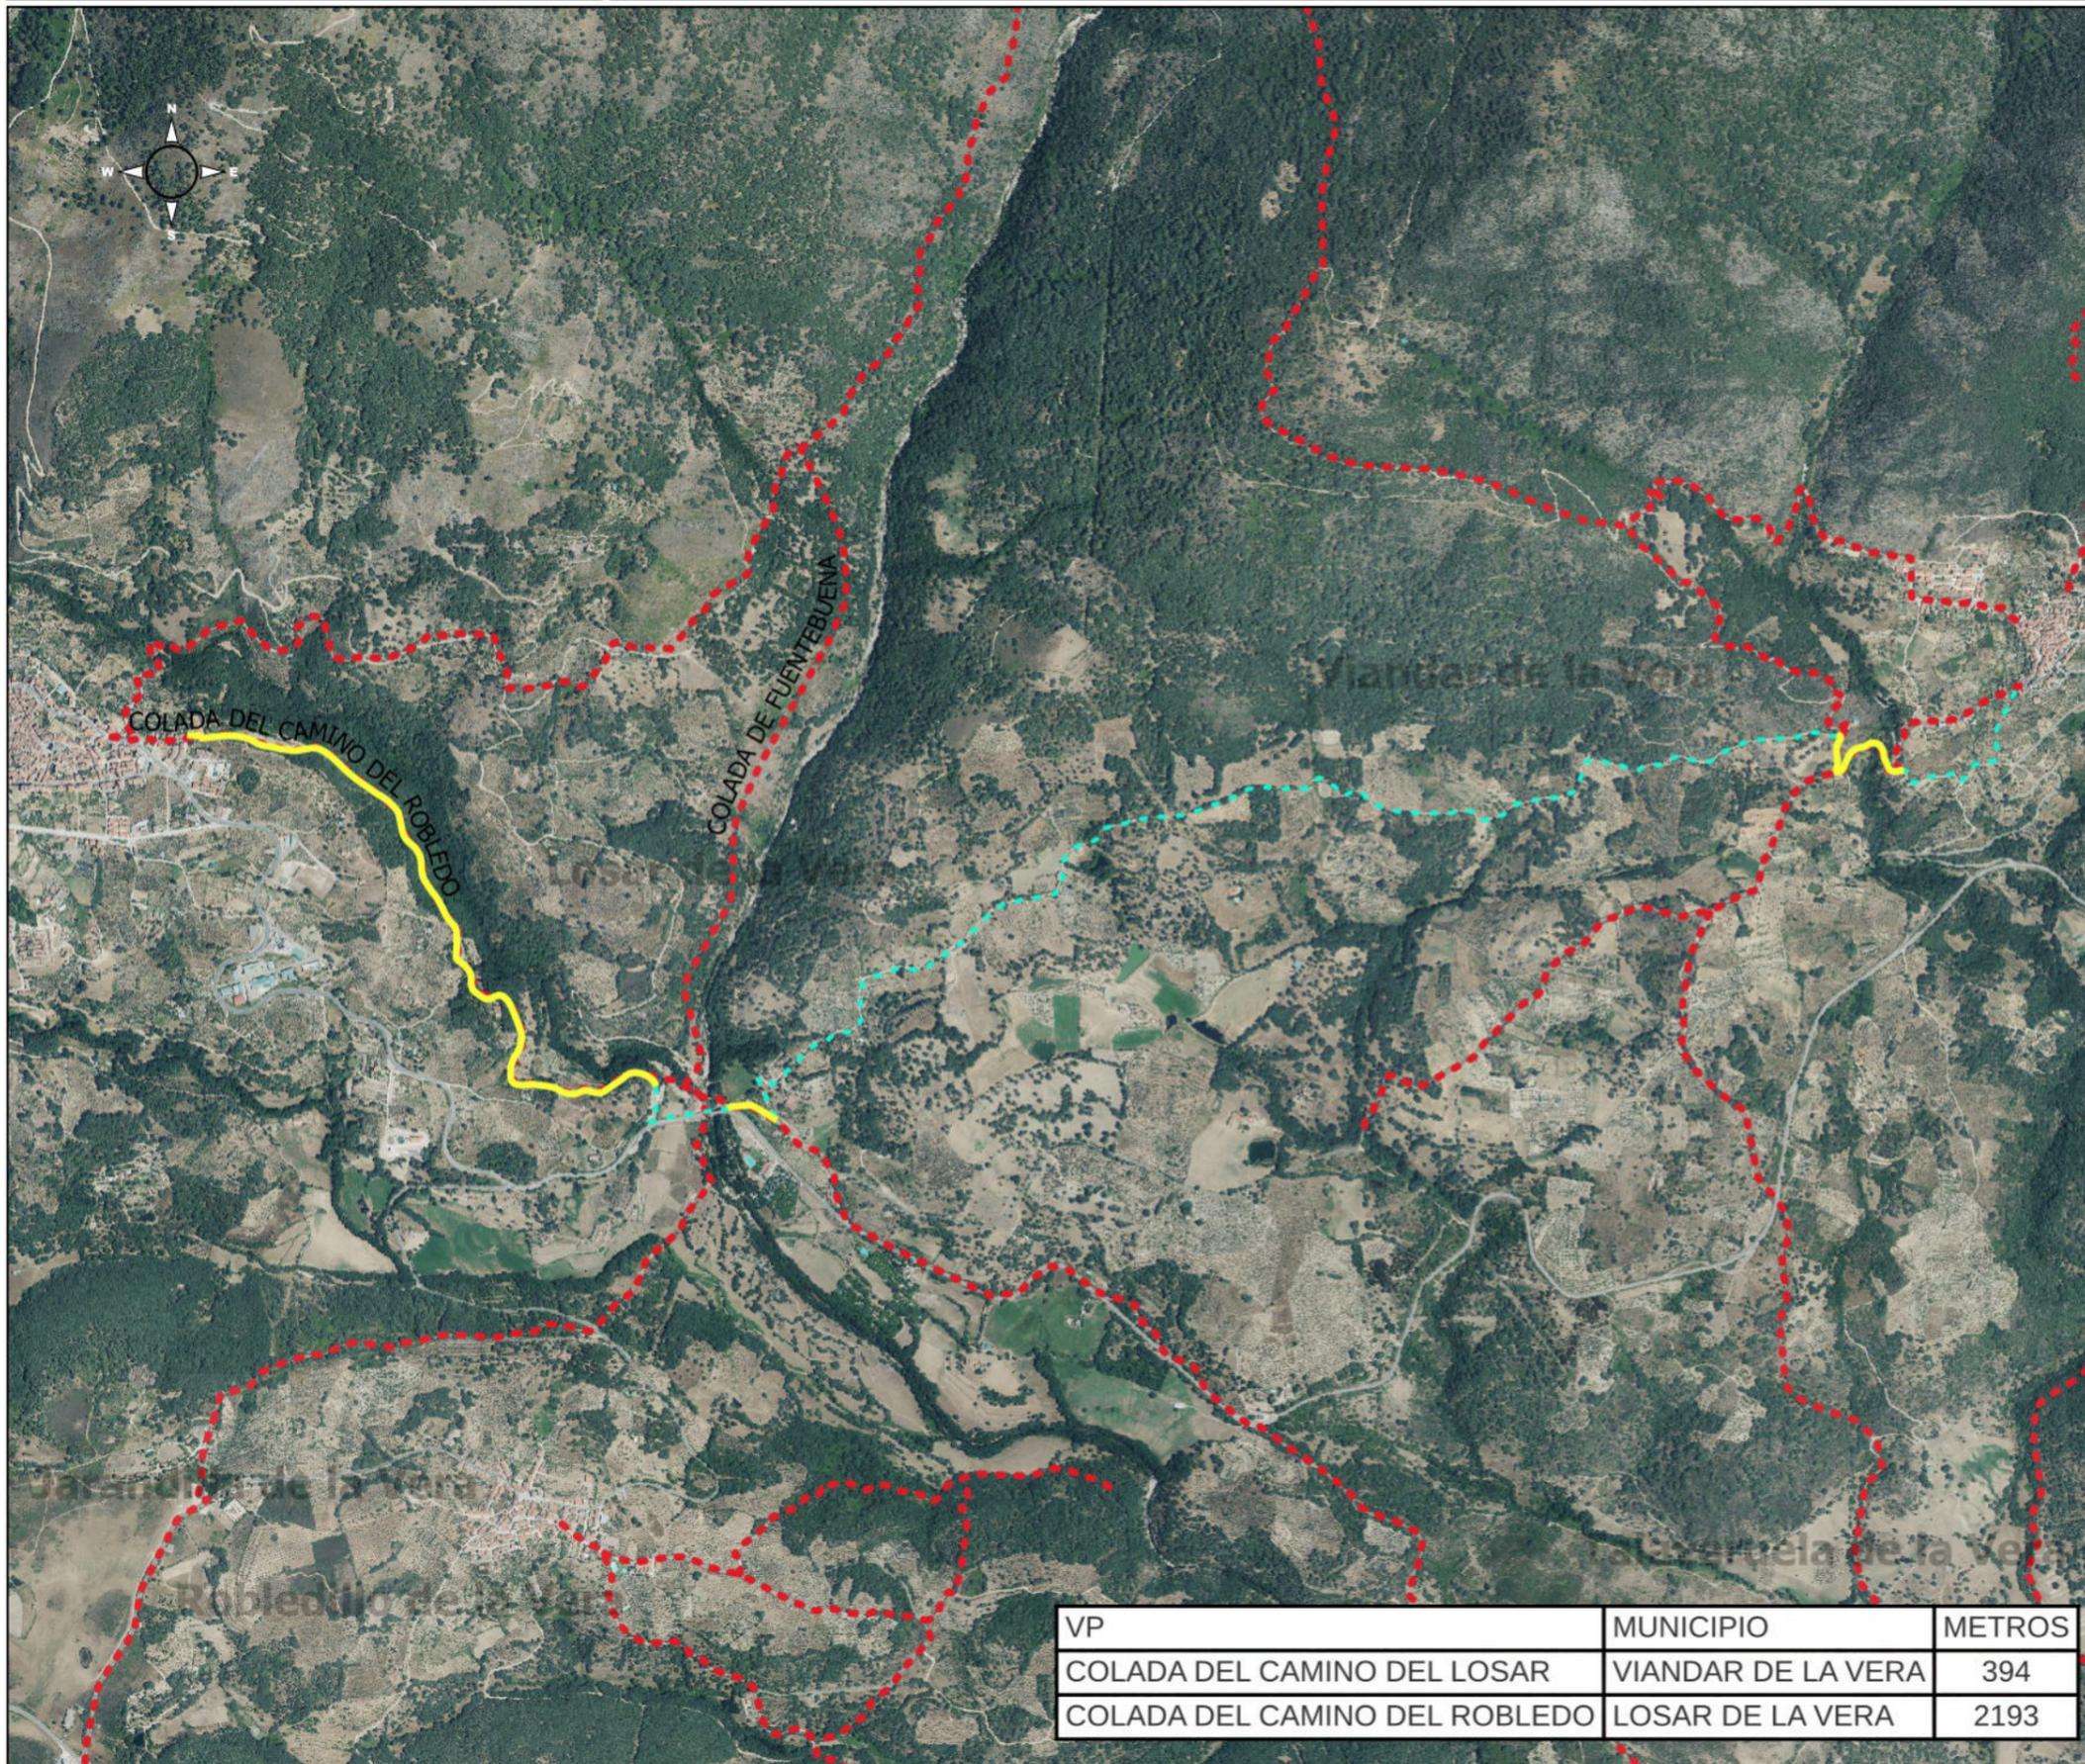

- TRAZADO VÍA PECUARIA
- Interconexión de fibra óptica en VP
- - - Interconexión de fibra óptica

VP	MUNICIPIO	METROS
COLADA DEL CAMINO DEL LOSAR	VIANDAR DE LA VERA	394
COLADA DEL CAMINO DEL ROBLEDOS	LOSAR DE LA VERA	2193



Servicio de Infraestructuras Rurales

JUNTA DE EXTREMADURA

Consejería de Gestión Forestal y Mundo Rural  
D.G. de Infraestructuras Rurales, Patrimonio y  
Teuramaquia

VÍAS PECUARIAS CÁCERES

AU-CC0119-25



Escala: 1:20.000

COLADA DEL CAMINO DEL LOSAR  
COLADA DEL CAMINO DEL ROBLEDOS

