

ANUNCIO DE OCUPACIÓN DE TERRENOS EN VÍA PECUARIA

D. JOSE MARIA TORRONTERAS PASCUA, en representación de **AMERICAN POWER ESPAÑA, S.L.**, ha solicitado autorización de **ocupación temporal de vía pecuaria para la implantación de una estación base de telecomunicaciones**, en el T. M. de **SERRADILLA**, en el tramo de vía pecuaria que se indica a continuación:

Vía Pecuaria: CAÑADA REAL TRUJILLANA

Tramo: POLIGONO 8, PARCELA 45. **De acuerdo con plano adjunto**

Término Municipal: SERRADILLA

Provincia: CÁCERES

Lo que se hace público, para que todos aquellos que se consideren interesados, puedan formular las alegaciones oportunas, en las oficinas de esta Dirección General en Avd. Luis Ramallo S/N en Mérida (Badajoz), durante el plazo de un mes a partir de la fecha de publicación del presente anuncio.

Csv:	FDJEX32D2J3JTR6LSMJ5PNU9MHALU2	Fecha	10/09/2025 14:07:53	
Firmado Por	ISMAEL MORENO MIRANDA - I.t.f.			
Url De Verificación	https://sede.gobex.es/SEDE/csv/codSeguroVerificacion.jsf	Página	1/2	



DILIGENCIA:

Para hacer constar que el Anuncio que figura en el anverso ha estado expuesto en el tablón de anuncios de _____ durante el plazo comprendido entre el día _____ hasta el día _____.

_____ a _____ de _____ de 20__

EL SECRETARIO

Csv:	FDJEX32D2J3JTR6LSMJ5PNU9MHALU2	Fecha	10/09/2025 14:07:53
Firmado Por	ISMAEL MORENO MIRANDA - I.t.f.		
Url De Verificación	https://sede.gobex.es/SEDE/csv/codSeguroVerificacion.jsf	Página	2/2



DATOS DE LA SOLICITUD




Proyecto de Clasificación:

Serradilla 26/03/1952 30/03/1952

TIPO	METROS
CANALIZACIÓN DI	206 m
CANALIZACIÓN FO	304 m
CERRAMIENTO	48 m ²

- VP DESLINDADAS
- OCUPACION
- CANALIZACION
- CERRAMIENTO

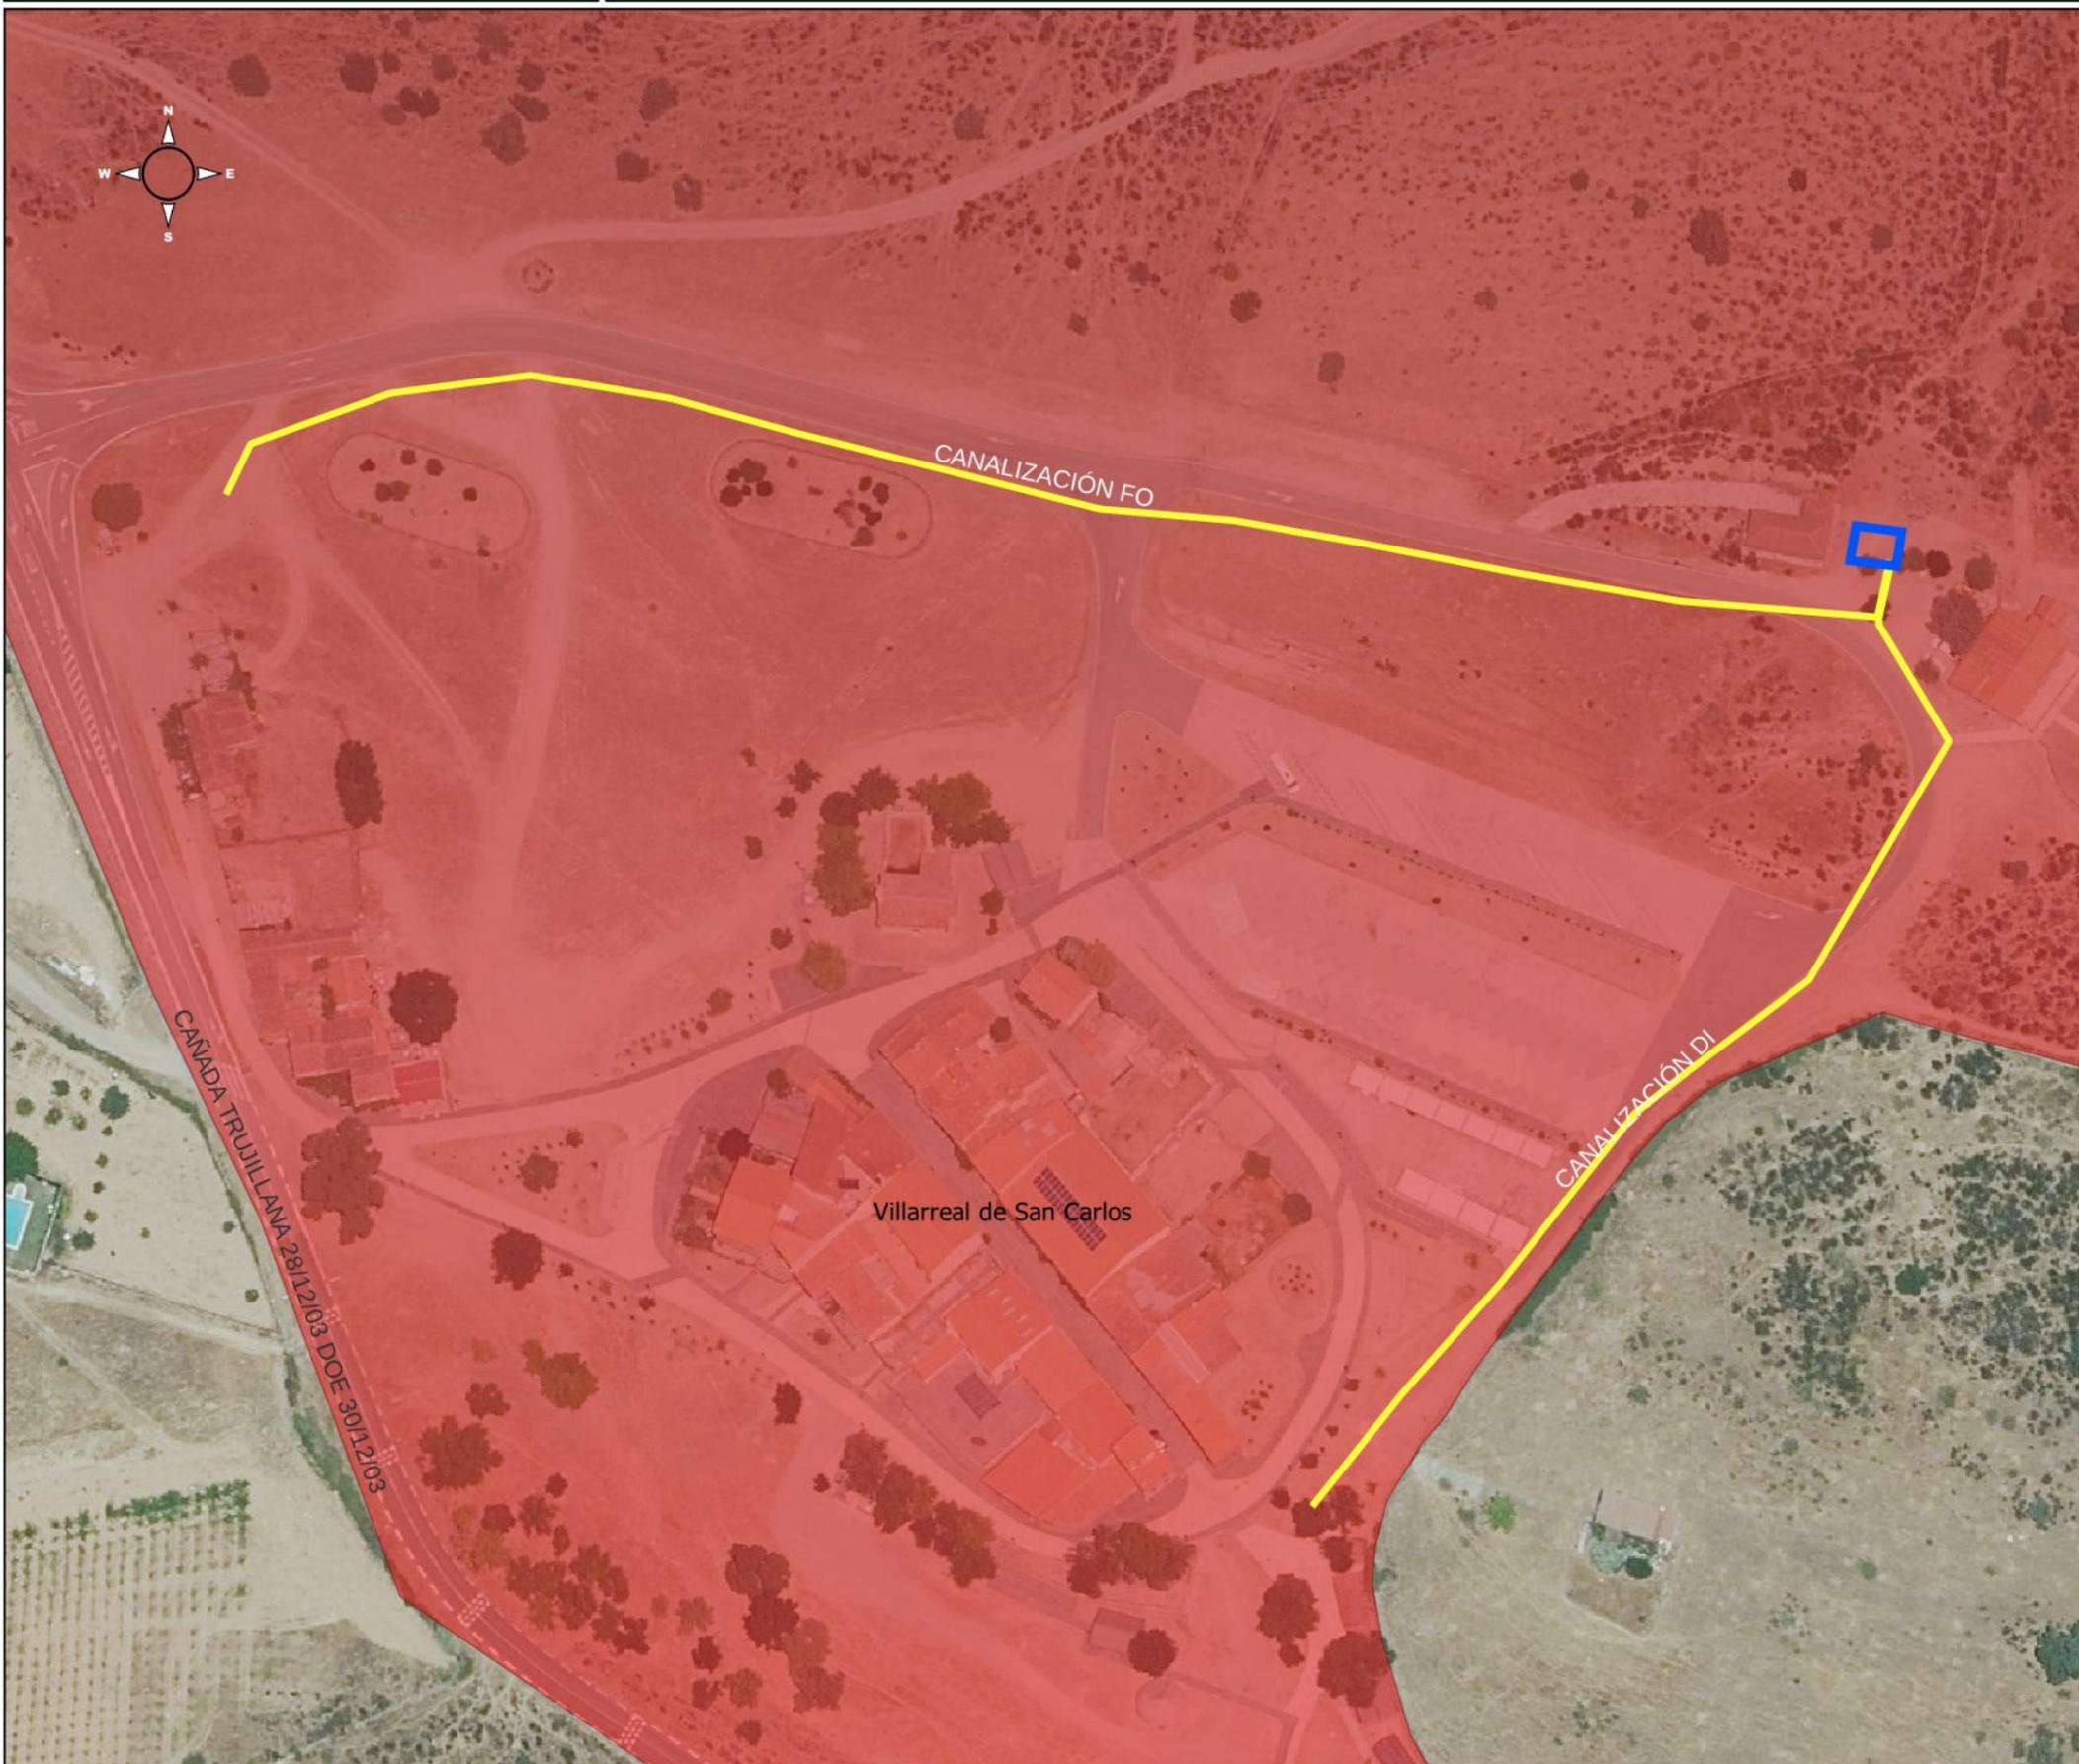

Servicio de Infraestructuras Rurales

JUNTA DE EXTREMADURA

Consejería de Gestión Forestal y Mundo Rural
D.G. de Infraestructuras Rurales, Patrimonio y
Teuramaquia

VÍAS PECUARIAS CÁCERES

AU-CC0133-25



Escala: 1:1.200

CAÑADA TRUJILLANA

Deslinde aprobado, ORDEN de 28 de noviembre de 2003

D.O.E.—Número 151, 30 Diciembre 2003

