

ANUNCIO DE OCUPACIÓN DE TERRENOS EN VÍA PECUARIA

Asteo Red Neutra, S.L., ha solicitado **autorización para ocupación temporal para interconexión de fibra óptica Torrecillas de la Tiesa - Trujillo, afectando a Vías Pecuarias ("Cordel de Torrecillas" y "Cordel de Torrecillas de la Tiesa")**, en el T. M. de Madroñera en el tramo de vía pecuaria que se indica a continuación:

Vías Pecuarias: "Cordel de Torrecillas" y "Cordel de Torrecillas de la Tiesa"

Tramo: rústico. Polígono y parcela: 996 m, 924 m, 3036 m, 2306 m (entre Madroñera y Trujillo)

Término Municipal: Madroñera

Provincia: CÁCERES.

Lo que se hace público, para que todos aquellos que se consideren interesados, puedan formular las alegaciones oportunas, en las oficinas de esta Dirección General en Avd. Luis Ramallo S/N en Mérida (Badajoz), durante el plazo de un mes a partir de la fecha de publicación del presente anuncio.

Csv:	FDJEX9JQ5X6ZKEMVRF9VKZF9QW9T	Fecha	21/07/2025 09:39:14
Firmado Por	VENANCIO BARRENA GONZALEZ - J. Sec. Vías Pecuarias		
Url De Verificación	https://sede.gobex.es/SEDE/csv/codSeguroVerificacion.jsf	Página	1/2



DILIGENCIA:


Para hacer constar que el Anuncio que figura en el anverso ha estado expuesto en el tablón de
anuncios de _____
durante el plazo comprendido entre el día _____
hasta el día _____.

_____ a _____ de _____ de 20__

EL SECRETARIO

Csv:	FDJEX9JQ5X6ZKEMVRF9VKZF9QW9T	Fecha	21/07/2025 09:39:14
Firmado Por	VENANCIO BARRENA GONZALEZ - J. Sec. Vías Pecuarias		
Url De Verificación	https://sede.gobex.es/SEDE/csv/codSeguroVerificacion.jsf	Página	2/2



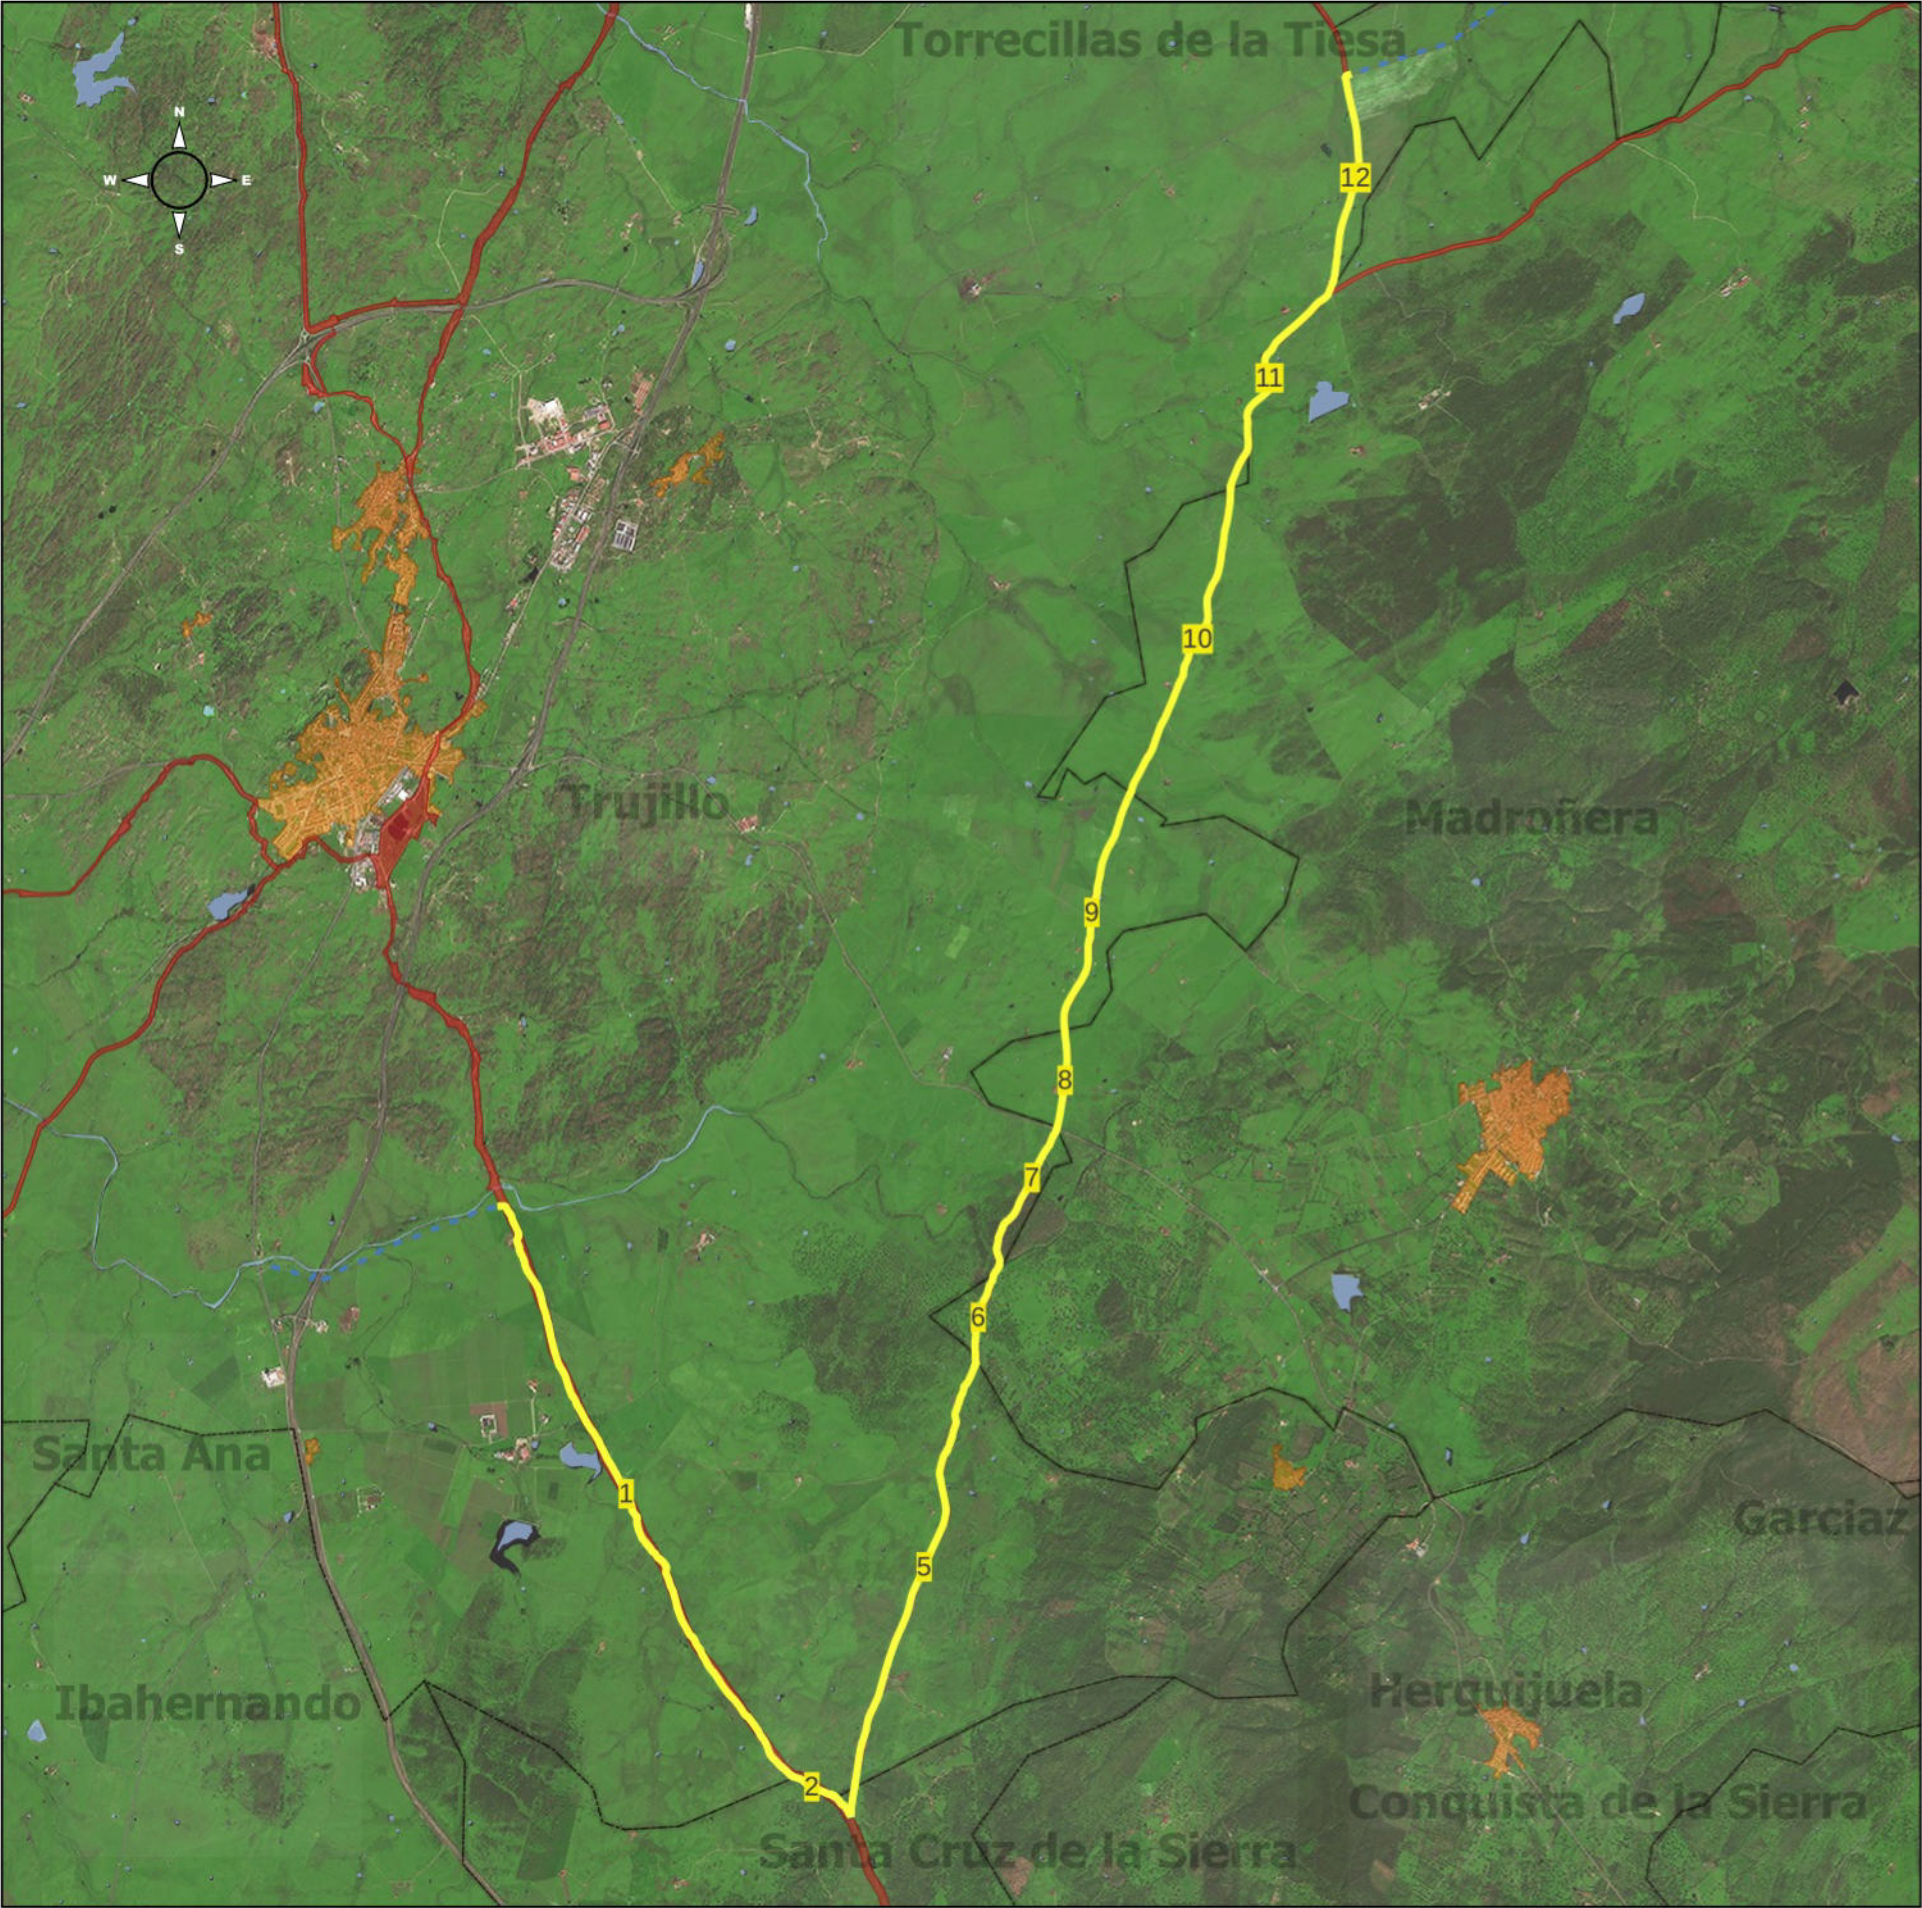

DATOS DE LA SOLICITUD



ID	Nombre	MUNICIPIO	METROS
1	CAÑADA REAL DEL PUERTO DE MIRAVETE	TRUJILLO	6091
2	CAÑADA REAL DEL PUERTO DE MIRAVETE	TRUJILLO/SANTA CRUZ DE LA SIERRA	413
3	CAÑADA REAL DEL PUERTO DE MIRAVETE	SANTA CRUZ DE LA SIERRA	290
4	CORDEL DE TORRECILLAS DE LA TIESA	SANTA CRUZ DE LA SIERRA	267
5	CORDEL DE TORRECILLA DE LA TIESA	TRUJILLO	4118
6	CORDEL DE TORRECILLAS	MADROÑERA	996
7	CORDEL DE TORRECILLA DE LA TIESA	TRUJILLO	1388
8	CORDEL DE TORRECILLAS	MADROÑERA	924
9	CORDEL DE TORRECILLA DE LA TIESA	TRUJILLO	2303
10	CORDEL DE TORRECILLAS	MADROÑERA	3036
11	CORDEL DE TORRECILLAS DE LA TIESA	MADROÑERA/TRUJILLO	2306
12	CORDEL DE TORRECILLA DE LA TIESA	TRUJILLO	1967



DATOS DE LA SOLICITUD


ID	Nombre	MUNICIPIO	METROS
6	CORDEL DE TORRECILLAS	MADROÑERA	996



DATOS DE LA SOLICITUD



ID	Nombre	MUNICIPIO	METROS
8	CORDEL DE TORRECILLAS	MADROÑERA	924

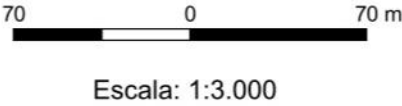



DATOS DE LA SOLICITUD



ID	Nombre	MUNICIPIO	METROS
10	CORDEL DE TORRECILLAS	MADROÑERA	3036



Servicio de Infraestructuras Rurales

JUNTA DE EXTREMADURA

Consejería de Gestión Forestal y Mundo Rural
D.G. de Infraestructuras Rurales, Patrimonio y
Teuramaquia

VÍAS PECUARIAS CÁCERES

AU-CC0166-25

200 0 200 m

Escala: 1:12.000

VP DESLINDADAS

Interconexión de fibra óptica en vía pecuaria





DATOS DE LA SOLICITUD



ID	Nombre	MUNICIPIO	METROS
11	CORDEL DE TORRECILLAS DE LA TIESA	MADROÑERA/TRUJILLO	2306

