



## **ANUNCIO DE OCUPACIÓN DE TERRENOS EN VÍA PECUARIA**

Asteo Red Neutra, S.L., ha solicitado **autorización para ocupación temporal para interconexión de fibra óptica Torrecillas de la Tiesa - Trujillo, afectando a Vías Pecuarias ("Cañada Puerto de Miravete" y "Cordel de Torrecillas de la Tiesa")**, en el T. M. de Trujillo en el tramo de vía pecuaria que se indica a continuación:

### **Vías Pecuarias: "Cañada Puerto de Miravete" y "Cordel de Torrecillas de la Tiesa"**

**Tramo:** rústico. Polígono y parcela: 6091 m, 4118 m, 1388 m, 2303 m, 1967 m, 2306 m (entre Madroñera y Trujillo) y 413 m (entre Trujillo y Santa Cruz de la Sierra)

**Término Municipal:** Trujillo

**Provincia:** CÁCERES.

Lo que se hace público, para que todos aquellos que se consideren interesados, puedan formular las alegaciones oportunas, en las oficinas de esta Dirección General en Avd. Luis Ramallo S/N en Mérida (Badajoz), durante el plazo de un mes a partir de la fecha de publicación del presente anuncio.

<b>Csv:</b>	FDJEX37AQC4S7DXTF7LZ9SGWLTTSJJ	<b>Fecha</b>	21/07/2025 09:39:20	
<b>Firmado Por</b>	VENANCIO BARRENA GONZALEZ - J. Sec. Vías Pecuarias			
<b>Url De Verificación</b>	<a href="https://sede.gobex.es/SEDE/csv/codSeguroVerificacion.jsf">https://sede.gobex.es/SEDE/csv/codSeguroVerificacion.jsf</a>	<b>Página</b>	1/2	



**DILIGENCIA:**


Para hacer constar que el Anuncio que figura en el anverso ha estado expuesto en el tablón de anuncios de \_\_\_\_\_ durante el plazo comprendido entre el día \_\_\_\_\_ hasta el día \_\_\_\_\_.

\_\_\_\_\_ a \_\_\_\_\_ de \_\_\_\_\_ de 20\_\_


EL SECRETARIO

<b>Csv:</b>	FDJEX37AQC4S7DXTF7LZ9SGWLTTSJJ	<b>Fecha</b>	21/07/2025 09:39:20
<b>Firmado Por</b>	VENANCIO BARRENA GONZALEZ - J. Sec. Vías Pecuarias		
<b>Url De Verificación</b>	<a href="https://sede.gobex.es/SEDE/csv/codSeguroVerificacion.jsf">https://sede.gobex.es/SEDE/csv/codSeguroVerificacion.jsf</a>	<b>Página</b>	2/2



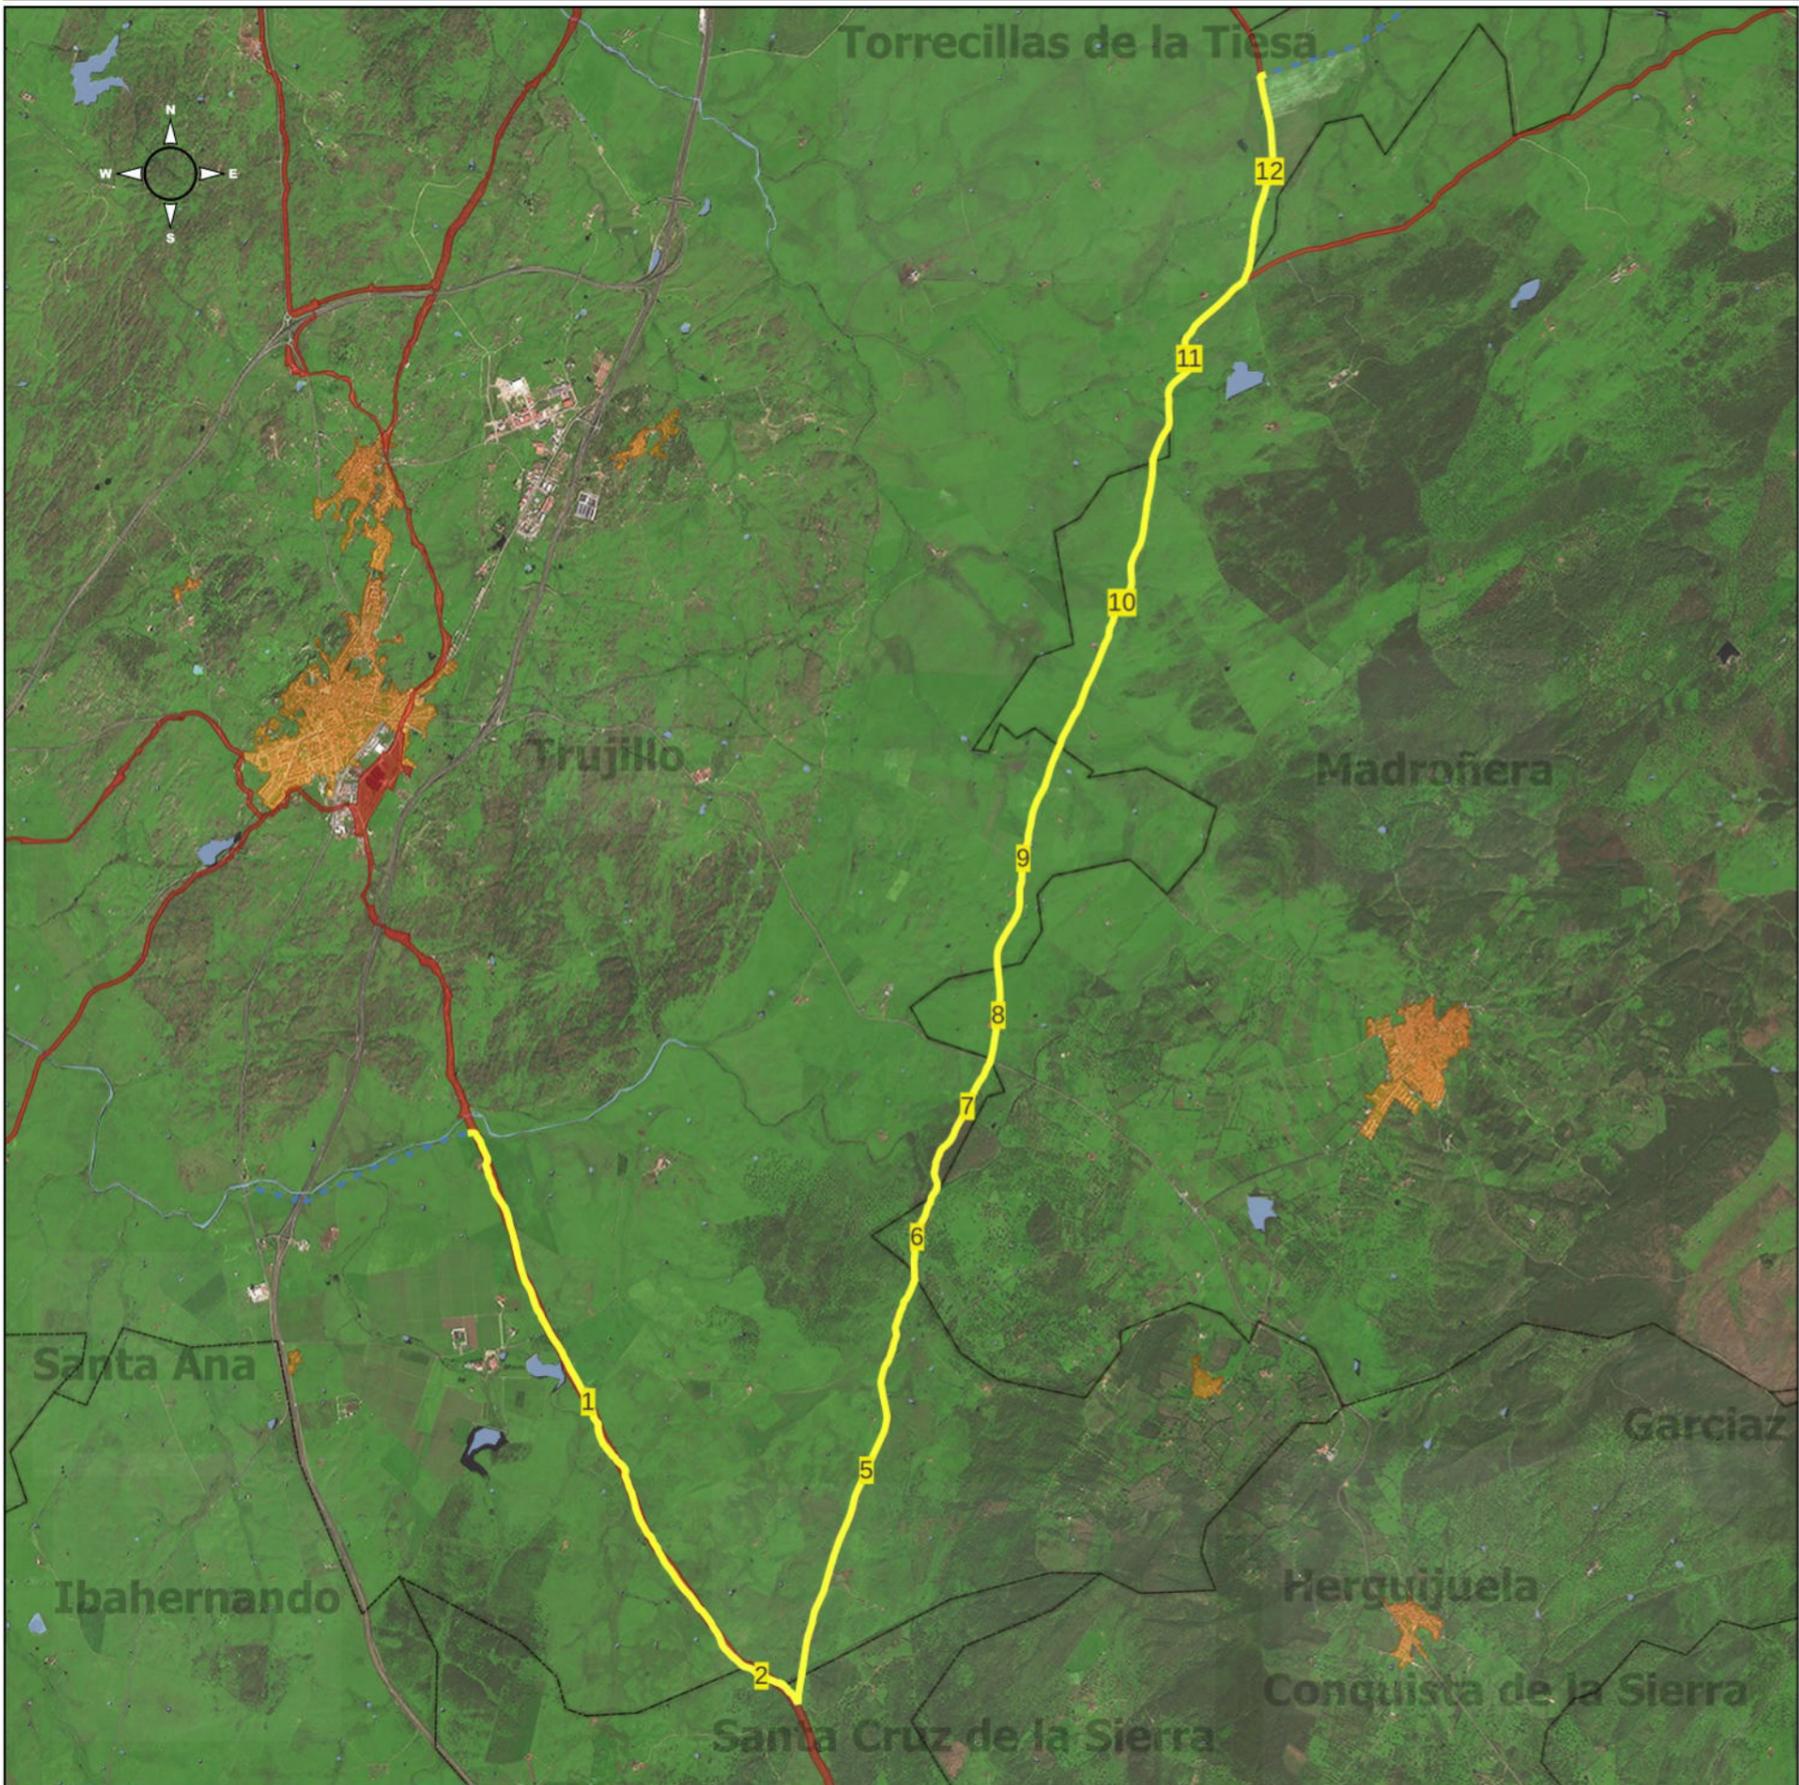

**DATOS DE LA SOLICITUD**

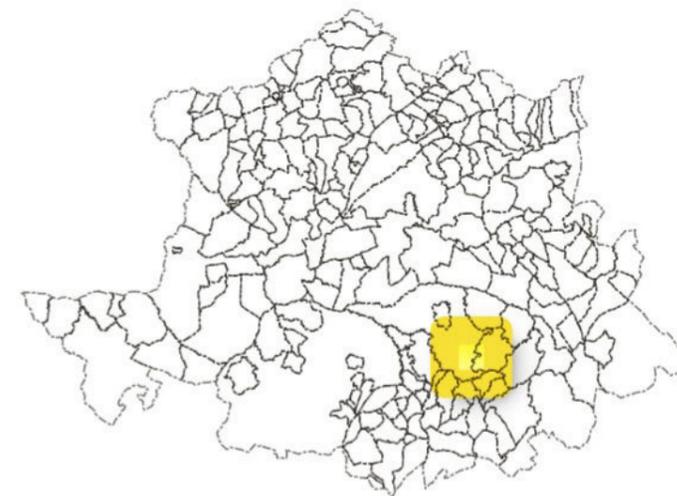

ID	Nombre	MUNICIPIO	METROS
1	CAÑADA REAL DEL PUERTO DE MIRAVETE	TRUJILLO	6091
2	CAÑADA REAL DEL PUERTO DE MIRAVETE	TRUJILLO/SANTA CRUZ DE LA SIERRA	413
3	CAÑADA REAL DEL PUERTO DE MIRAVETE	SANTA CRUZ DE LA SIERRA	290
4	CORDEL DE TORRECILLAS DE LA TIESA	SANTA CRUZ DE LA SIERRA	267
5	CORDEL DE TORRECILLA DE LA TIESA	TRUJILLO	4118
6	CORDEL DE TORRECILLAS	MADROÑERA	996
7	CORDEL DE TORRECILLA DE LA TIESA	TRUJILLO	1388
8	CORDEL DE TORRECILLAS	MADROÑERA	924
9	CORDEL DE TORRECILLA DE LA TIESA	TRUJILLO	2303
10	CORDEL DE TORRECILLAS	MADROÑERA	3036
11	CORDEL DE TORRECILLAS DE LA TIESA	MADROÑERA/TRUJILLO	2306
12	CORDEL DE TORRECILLA DE LA TIESA	TRUJILLO	1967



Servicio de Infraestructuras Rurales

JUNTA DE EXTREMADURA

Consejería de Gestión Forestal y Mundo Rural  
D.G. de Infraestructuras Rurales, Patrimonio y  
Teuramaquia

VÍAS PECUARIAS CÁCERES

AU-CC0166-25


1.000 0 1.000 m

Escala: 1:70.000


VP DESLINDADAS

Interconexión de fibra óptica en vía pecuaria



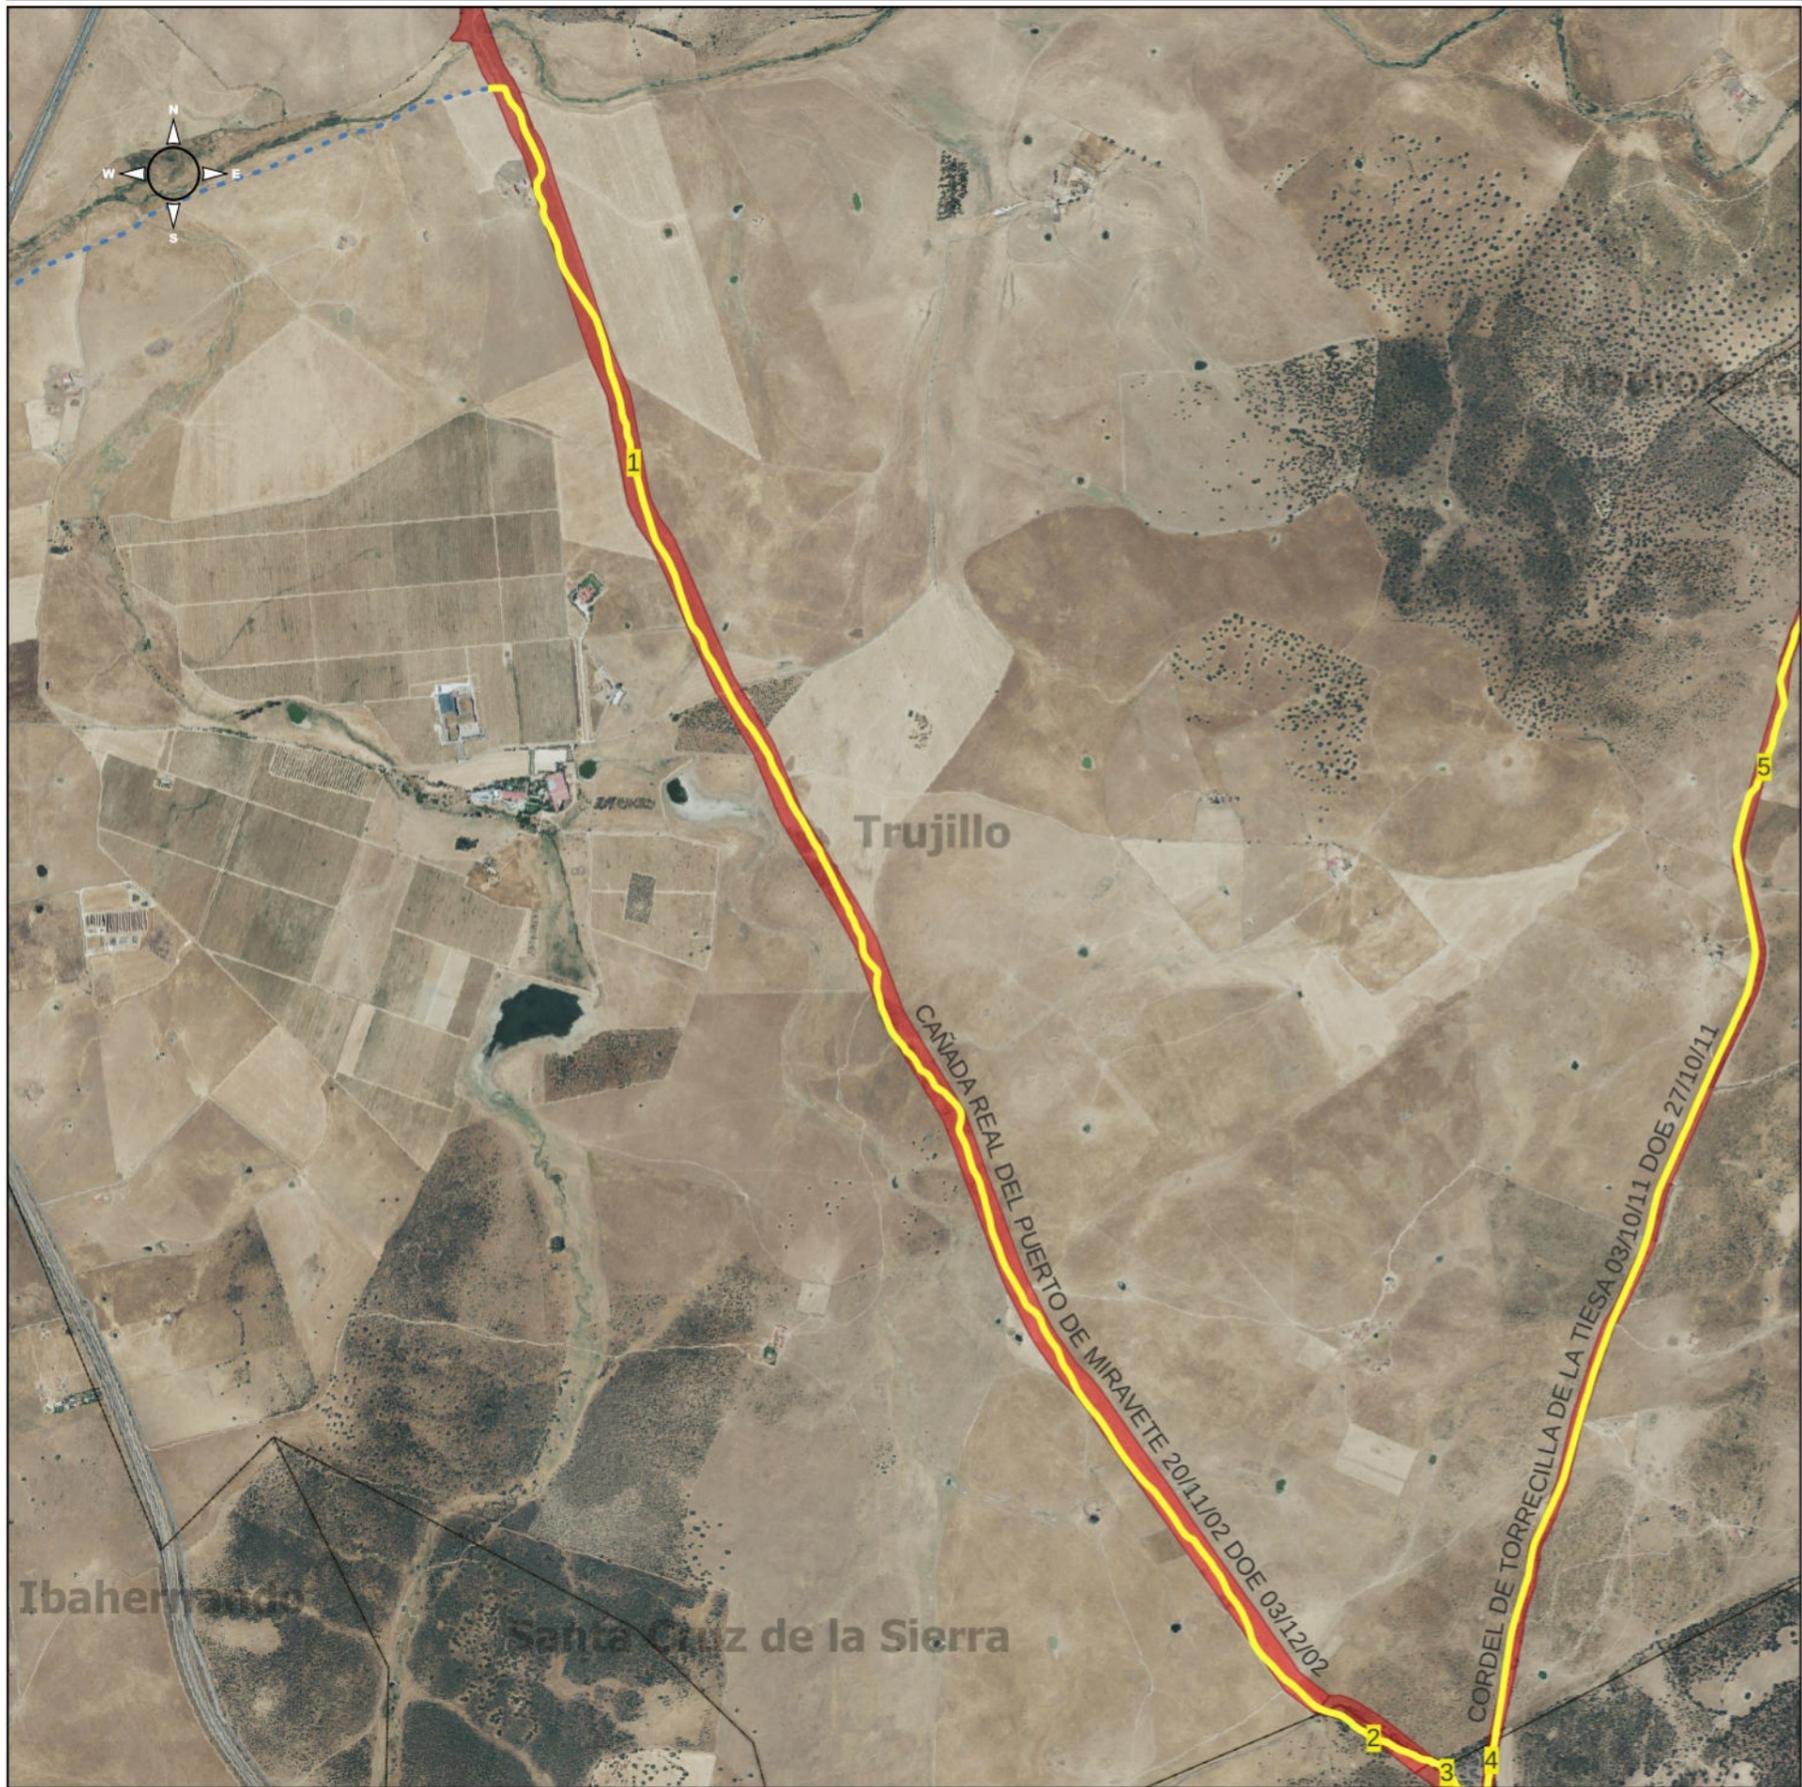

**DATOS DE LA SOLICITUD**

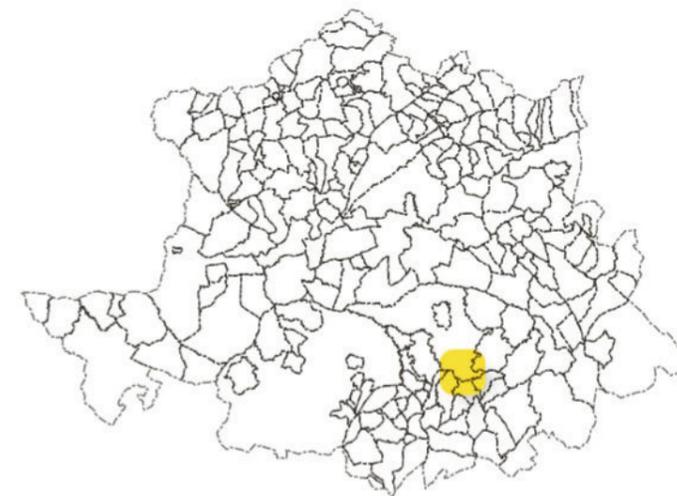

ID	Nombre	MUNICIPIO	METROS
1	CAÑADA REAL DEL PUERTO DE MIRAVETE	TRUJILLO	6091





DATOS DE LA SOLICITUD



ID	Nombre	MUNICIPIO	METROS
3	CAÑADA REAL DEL PUERTO DE MIRAVETE	SANTA CRUZ DE LA SIERRA	290



Servicio de Infraestructuras Rurales

JUNTA DE EXTREMADURA

Consejería de Gestión Forestal y Mundo Rural  
D.G. de Infraestructuras Rurales, Patrimonio y  
Teuramaquia

VÍAS PECUARIAS CÁCERES

AU-CC0166-25



Escala: 1:600

VP DESLINDADAS

Interconexión de fibra óptica en vía pecuaria





### DATOS DE LA SOLICITUD

ID	Nombre	MUNICIPIO	METROS
5	CORDEL DE TORRECILLA DE LA TIESA	TRUJILLO	4118



Servicio de Infraestructuras Rurales

**JUNTA DE EXTREMADURA**  
 Consejería de Gestión Forestal y Mundo Rural  
 D.G. de Infraestructuras Rurales, Patrimonio y  
 Teuramaquia

**VÍAS PECUARIAS CÁCERES**  
 AU-CC0166-25



Escala: 1:15.000


- VP DESLINDADAS
- Interconexión de fibra óptica en vía pecuaria





### DATOS DE LA SOLICITUD

ID	Nombre	MUNICIPIO	METROS
7	CORDEL DE TORRECILLA DE LA TIESA	TRUJILLO	1388

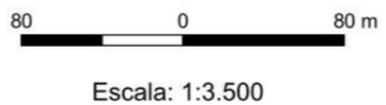

■ VP DESLINDADAS  
— Interconexión de fibra óptica en vía pecuaria





### DATOS DE LA SOLICITUD

ID	Nombre	MUNICIPIO	METROS
9	CORDEL DE TORRECILLA DE LA TIESA	TRUJILLO	2303




- VP DESLINDADAS
- Interconexión de fibra óptica en vía pecuaria





### DATOS DE LA SOLICITUD

ID	Nombre	MUNICIPIO	METROS
11	CORDEL DE TORRECILLAS DE LA TIESA	MADROÑERA/TRUJILLO	2306

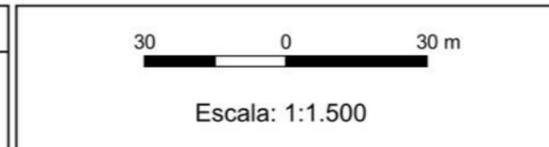

VP DESLINDADAS  
 Interconexión de fibra óptica en vía pecuaria



**DATOS DE LA SOLICITUD**



ID	Nombre	MUNICIPIO	METROS
12	CORDEL DE TORRECILLA DE LA TIESA	TRUJILLO	1967



Servicio de Infraestructuras Rurales  
**JUNTA DE EXTREMADURA**  
 Consejería de Gestión Forestal y Mundo Rural  
 D.G. de Infraestructuras Rurales, Patrimonio y  
 Teuramaquia  
**VÍAS PECUARIAS CÁCERES**  
 AU-CC0166-25



VP DESLINDADAS  
 Interconexión de fibra óptica en vía pecuaria

