

## **ANUNCIO DE OCUPACIÓN DE TERRENOS EN VÍA PECUARIA**

Ayuntamiento de Zarzade Granadilla, ha solicitado **autorización para ocupación temporal para ampliación de la zona hormigonada junto a helipuerto ya solicitado, para facilitar la accesibilidad de camillas, personas y evitar el riesgo de proyección de piedras, polvo sobre personas y aniimalos debido a las hélices de los helicópteros., afectando a Vías Pecuarias ("Cañada Real de Merinas o de Alcántara")**, en el T. M. de Zarza de Granadilla en el tramo de vía pecuaria que se indica a continuación:

**Vías Pecuarias: "Cañada Real de Merinas o de Alcántara"**

**Tramo:** urbano. Polígono y parcela: C/ Merinas 13. Polígono 503 Parcela 5025

**Término Municipal:** Zarza de Granadilla

**Provincia:** CÁCERES.

Lo que se hace público, para que todos aquellos que se consideren interesados, puedan formular las alegaciones oportunas, en las oficinas de esta Dirección General en Avd. Luis Ramallo S/N en Mérida (Badajoz), durante el plazo de un mes a partir de la fecha de publicación del presente anuncio.

<b>Csv:</b>	FDJEXBAJYFNYBGPYSV39GJ8L4N92AZ	<b>Fecha</b>	23/06/2025 13:48:28	
<b>Firmado Por</b>	VENANCIO BARRENA GONZALEZ - J. Sec. Vias Pecuarias			
<b>Url De Verificación</b>	<a href="https://sede.gobex.es/SEDE/csv/codSeguroVerificacion.jsf">https://sede.gobex.es/SEDE/csv/codSeguroVerificacion.jsf</a>	<b>Página</b>	1/2	



**DILIGENCIA:**


Para hacer constar que el Anuncio que figura en el anverso ha estado expuesto en el tablón de anuncios de \_\_\_\_\_ durante el plazo comprendido entre el día \_\_\_\_\_ hasta el día \_\_\_\_\_.

\_\_\_\_\_ a \_\_\_\_\_ de \_\_\_\_\_ de 20\_\_

EL SECRETARIO

<b>Csv:</b>	FDJEXBAJYFNYBGPYSV39GJ8L4N92AZ	<b>Fecha</b>	23/06/2025 13:48:28
<b>Firmado Por</b>	VENANCIO BARRENA GONZALEZ - J. Sec. Vias Pecuarias		
<b>Url De Verificación</b>	<a href="https://sede.gobex.es/SEDE/csv/codSeguroVerificacion.jsf">https://sede.gobex.es/SEDE/csv/codSeguroVerificacion.jsf</a>	<b>Página</b>	2/2



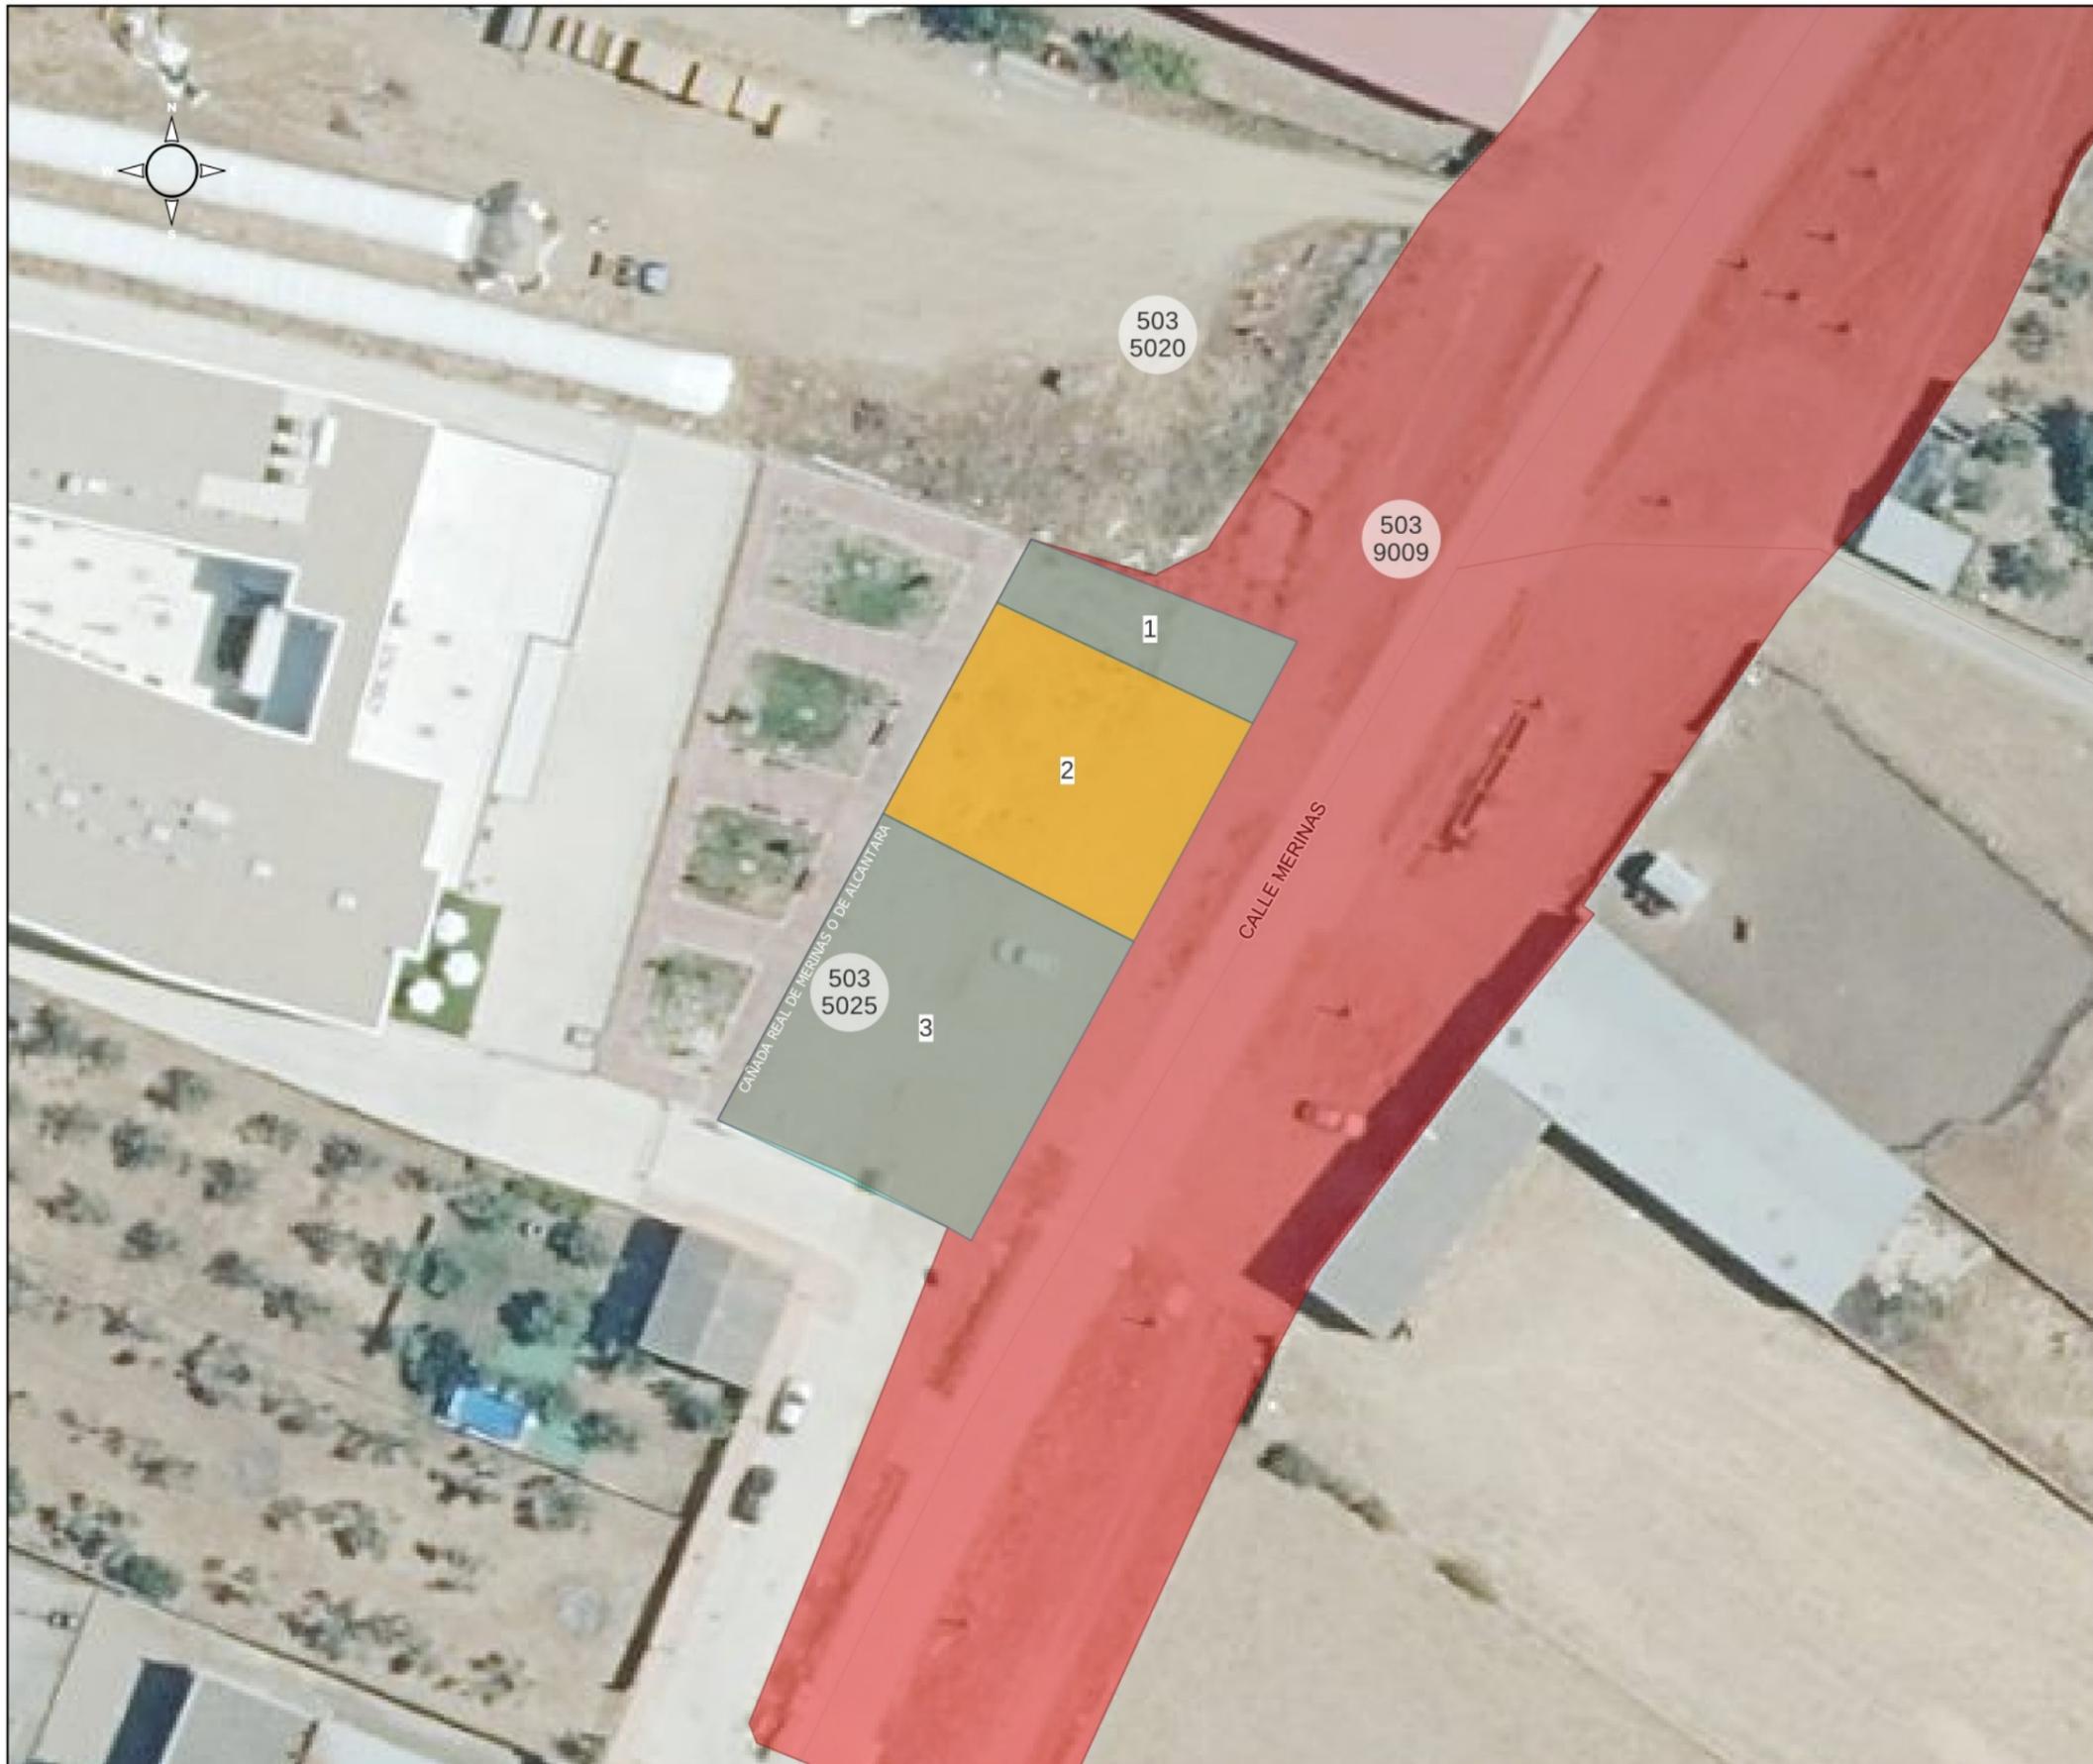

**DATOS DE LA SOLICITUD**



Proyecto de Clasificación:

Zarza de Granadilla 02/06/1950 26/06/1950

id	TIPO	SUPERFICIE
1	ZONA HORMIGONADA	119
2	HELIPUERTO	351
3	ZONA HORMIGONADA	492

- VP DESLINDADAS
- ZONAS
- HELIPUERTO
- ZONA HORMIGONADA
- Polígono  
Parcela REFERENCIA CATASTRAL



Servicio de Infraestructuras Rurales

JUNTA DE EXTREMADURA

Consejería de Gestión Forestal y Mundo Rural  
D.G. de Infraestructuras Rurales, Patrimonio y  
Turismo Rústico

VÍAS PECUARIAS CÁCERES

AU-CC0172-24

10 0 10 m

Escala: 1:500

CAÑADA REAL DE MERINAS O DE ALCANTARA

Deslinde aprobado,

D.O.E.—Número 140, 3 Diciembre 2002 ORDEN de 20 de noviembre de 2002

