

## **ANUNCIO DE OCUPACIÓN DE TERRENOS EN VÍA PECUARIA**

Eléctricas Pitarch Distribución S.L.U., ha solicitado **autorización para ocupación temporal para nueva LAAT 45 kV “Navas del Madroño - STR Alcántara”** para mejora del suministro eléctrico, en los TT.MM. de Navas del Madroño, Brozas, Villa del Rey y Alcántara (Cáceres), afectando a Vías Pecuarias (CORDEL DE MERINAS O DE ALCÁNTARA (T.M. de Alcántara), COLADA DE LA RECOVERA (T.M. de Alcántara)), en el T. M. de Alcántara en el tramo de vía pecuaria que se indica a continuación:

**Vías Pecuarias: CORDEL DE MERINAS O DE ALCÁNTARA (T.M. de Alcántara), COLADA DE LA RECOVERA (T.M. de Alcántara)**

**Tramo:** rústico. Polígono y parcela: 22 m

**Término Municipal:** Alcántara

**Provincia:** CÁCERES.

Lo que se hace público, para que todos aquellos que se consideren interesados, puedan formular las alegaciones oportunas, en las oficinas de esta Dirección General en Avd. Luis Ramallo S/N en Mérida (Badajoz), durante el plazo de un mes a partir de la fecha de publicación del presente anuncio.

<b>Csv:</b>	FDJEX67PAWCC22LJWKRW3BZD73MEM4	<b>Fecha</b>	24/07/2025 11:04:08	
<b>Firmado Por</b>	VENANCIO BARRENA GONZALEZ - J. Sec. Vías Pecuarias			
<b>Url De Verificación</b>	<a href="https://sede.gobex.es/SEDE/csv/codSeguroVerificacion.jsf">https://sede.gobex.es/SEDE/csv/codSeguroVerificacion.jsf</a>	<b>Página</b>	1/2	



**DILIGENCIA:**


Para hacer constar que el Anuncio que figura en el anverso ha estado expuesto en el tablón de anuncios de \_\_\_\_\_ durante el plazo comprendido entre el día \_\_\_\_\_ hasta el día \_\_\_\_\_.

\_\_\_\_\_ a \_\_\_\_\_ de \_\_\_\_\_ de 20\_\_

EL SECRETARIO

<b>Csv:</b>	FDJEX67PAWCC22LJWKRW3BZD73MEM4	<b>Fecha</b>	24/07/2025 11:04:08
<b>Firmado Por</b>	VENANCIO BARRENA GONZALEZ - J. Sec. Vías Pecuarias		
<b>Url De Verificación</b>	<a href="https://sede.gobex.es/SEDE/csv/codSeguroVerificacion.jsf">https://sede.gobex.es/SEDE/csv/codSeguroVerificacion.jsf</a>	<b>Página</b>	2/2



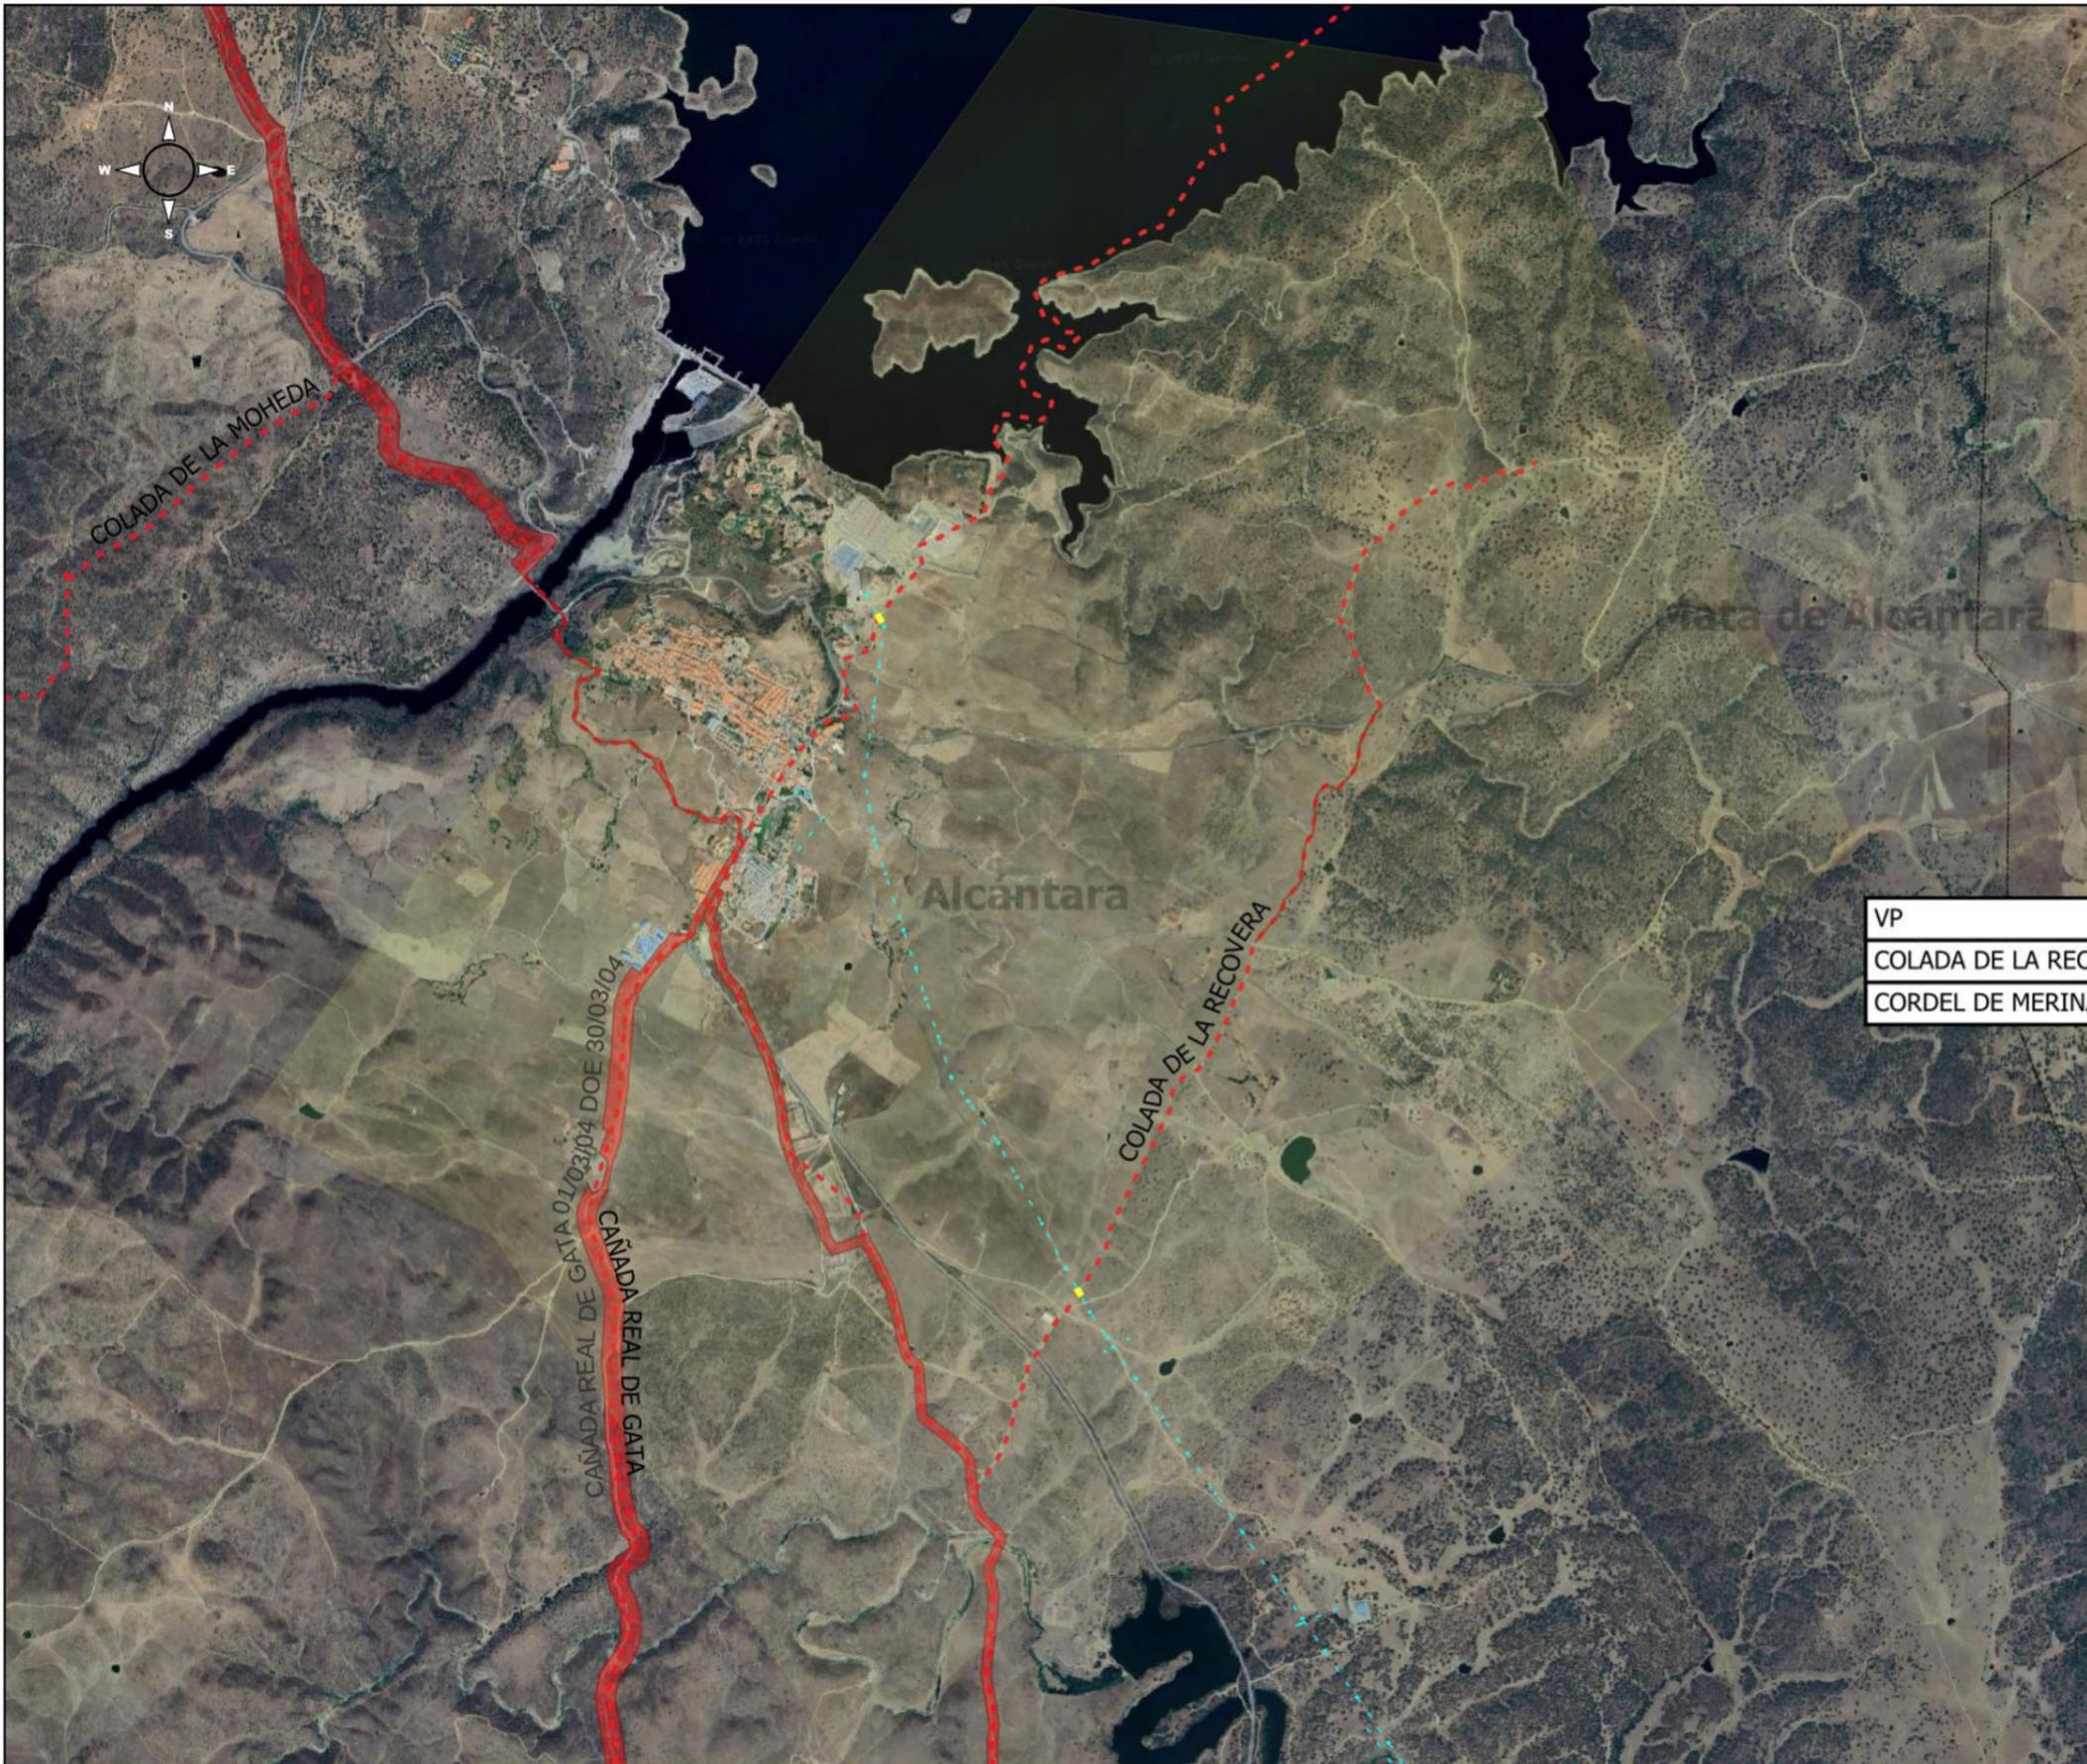

**DATOS DE LA SOLICITUD**



VP	METROS	Layer
COLADA DE LA RECOVERA	9	0_NUEVA_LAAT_PROYECTADA
CORDEL DE MERINAS O DE ALCANTARA	13	0_NUEVA_LAAT_PROYECTADA

- VP DESLINDADAS
- LAAT EN VP
- POSTE EN VP



Servicio de Infraestructuras Rurales

JUNTA DE EXTREMADURA

Consejería de Gestión Forestal y Mundo Rural  
D.G. de Infraestructuras Rurales, Patrimonio y  
Teuramaquia

VÍAS PECUARIAS CÁCERES

AU-CC0173-25

600 0 600 m

Escala: 1:26.625

CORDEL DE MERINAS O DE ALCANTARA

Deslinde aprobado, ORDEN de 1 de marzo de 2004

D.O.E.—Número 37, 30 Marzo 2004

