



## **ANUNCIO DE OCUPACIÓN DE TERRENOS EN VÍA PECUARIA**

EL AYUNTAMIENTO DE SERRADILLA, ha solicitado autorización de **ocupación temporal de vía pecuaria por canalización subterránea para aprovechamiento de aguas subterráneas, con destino al abastecimiento humano del núcleo de Villarreal de San Carlos**, en el T. M. de SERRADILLA, en el tramo de vía pecuaria que se indica a continuación:

**Vía Pecuaria:** CAÑADA REAL TRUJILLANA

**Tramo:** POLIGONO 8, PARCELA 9023. **De acuerdo con plano adjunto**

**Término Municipal:** SERRADILLA

**Provincia:** CÁCERES

Lo que se hace público, para que todos aquellos que se consideren interesados, puedan formular las alegaciones oportunas, en las oficinas de esta Dirección General en Avd. Luis Ramallo S/N en Mérida (Badajoz), durante el plazo de un mes a partir de la fecha de publicación del presente anuncio.

<b>Csv:</b>	FDJEXHJB7FXRGA5U8VW6STR5HY9Z8K	<b>Fecha</b>	02/04/2025 11:55:03	
<b>Firmado Por</b>	VENANCIO BARRENA GONZALEZ - J. Sec. Vías Pecuarias			
<b>Url De Verificación</b>	<a href="https://sede.gobex.es/SEDE/csv/codSeguroVerificacion.jsf">https://sede.gobex.es/SEDE/csv/codSeguroVerificacion.jsf</a>	<b>Página</b>	1/2	



**DILIGENCIA:**

Para hacer constar que el Anuncio que figura en el anverso ha estado expuesto en el tablón de anuncios de \_\_\_\_\_ durante el plazo comprendido entre el día \_\_\_\_\_ hasta el día \_\_\_\_\_.

\_\_\_\_\_ a \_\_\_\_\_ de \_\_\_\_\_ de 20\_\_

EL SECRETARIO

<b>Csv:</b>	FDJEXHJB7FXRGA5U8VW6STR5HY9Z8K	<b>Fecha</b>	02/04/2025 11:55:03
<b>Firmado Por</b>	VENANCIO BARRENA GONZALEZ - J. Sec. Vias Pecuarias		
<b>Url De Verificación</b>	<a href="https://sede.gobex.es/SEDE/csv/codSeguroVerificacion.jsf">https://sede.gobex.es/SEDE/csv/codSeguroVerificacion.jsf</a>	<b>Página</b>	2/2



**DATOS DE LA SOLICITUD**



Proyecto de Clasificación:

Serradilla 26/03/1952 30/03/1952

**Tramo Conducción:**


METROS  
318

**Red Conducción:**

METROS  
762

-  VP DESLINDADAS
-  Tramo Conduccion
-  Red distribucion
-  Captaciones
-  Potabilizacion
-  Depositos

 REFERENCIA CATASTRAL

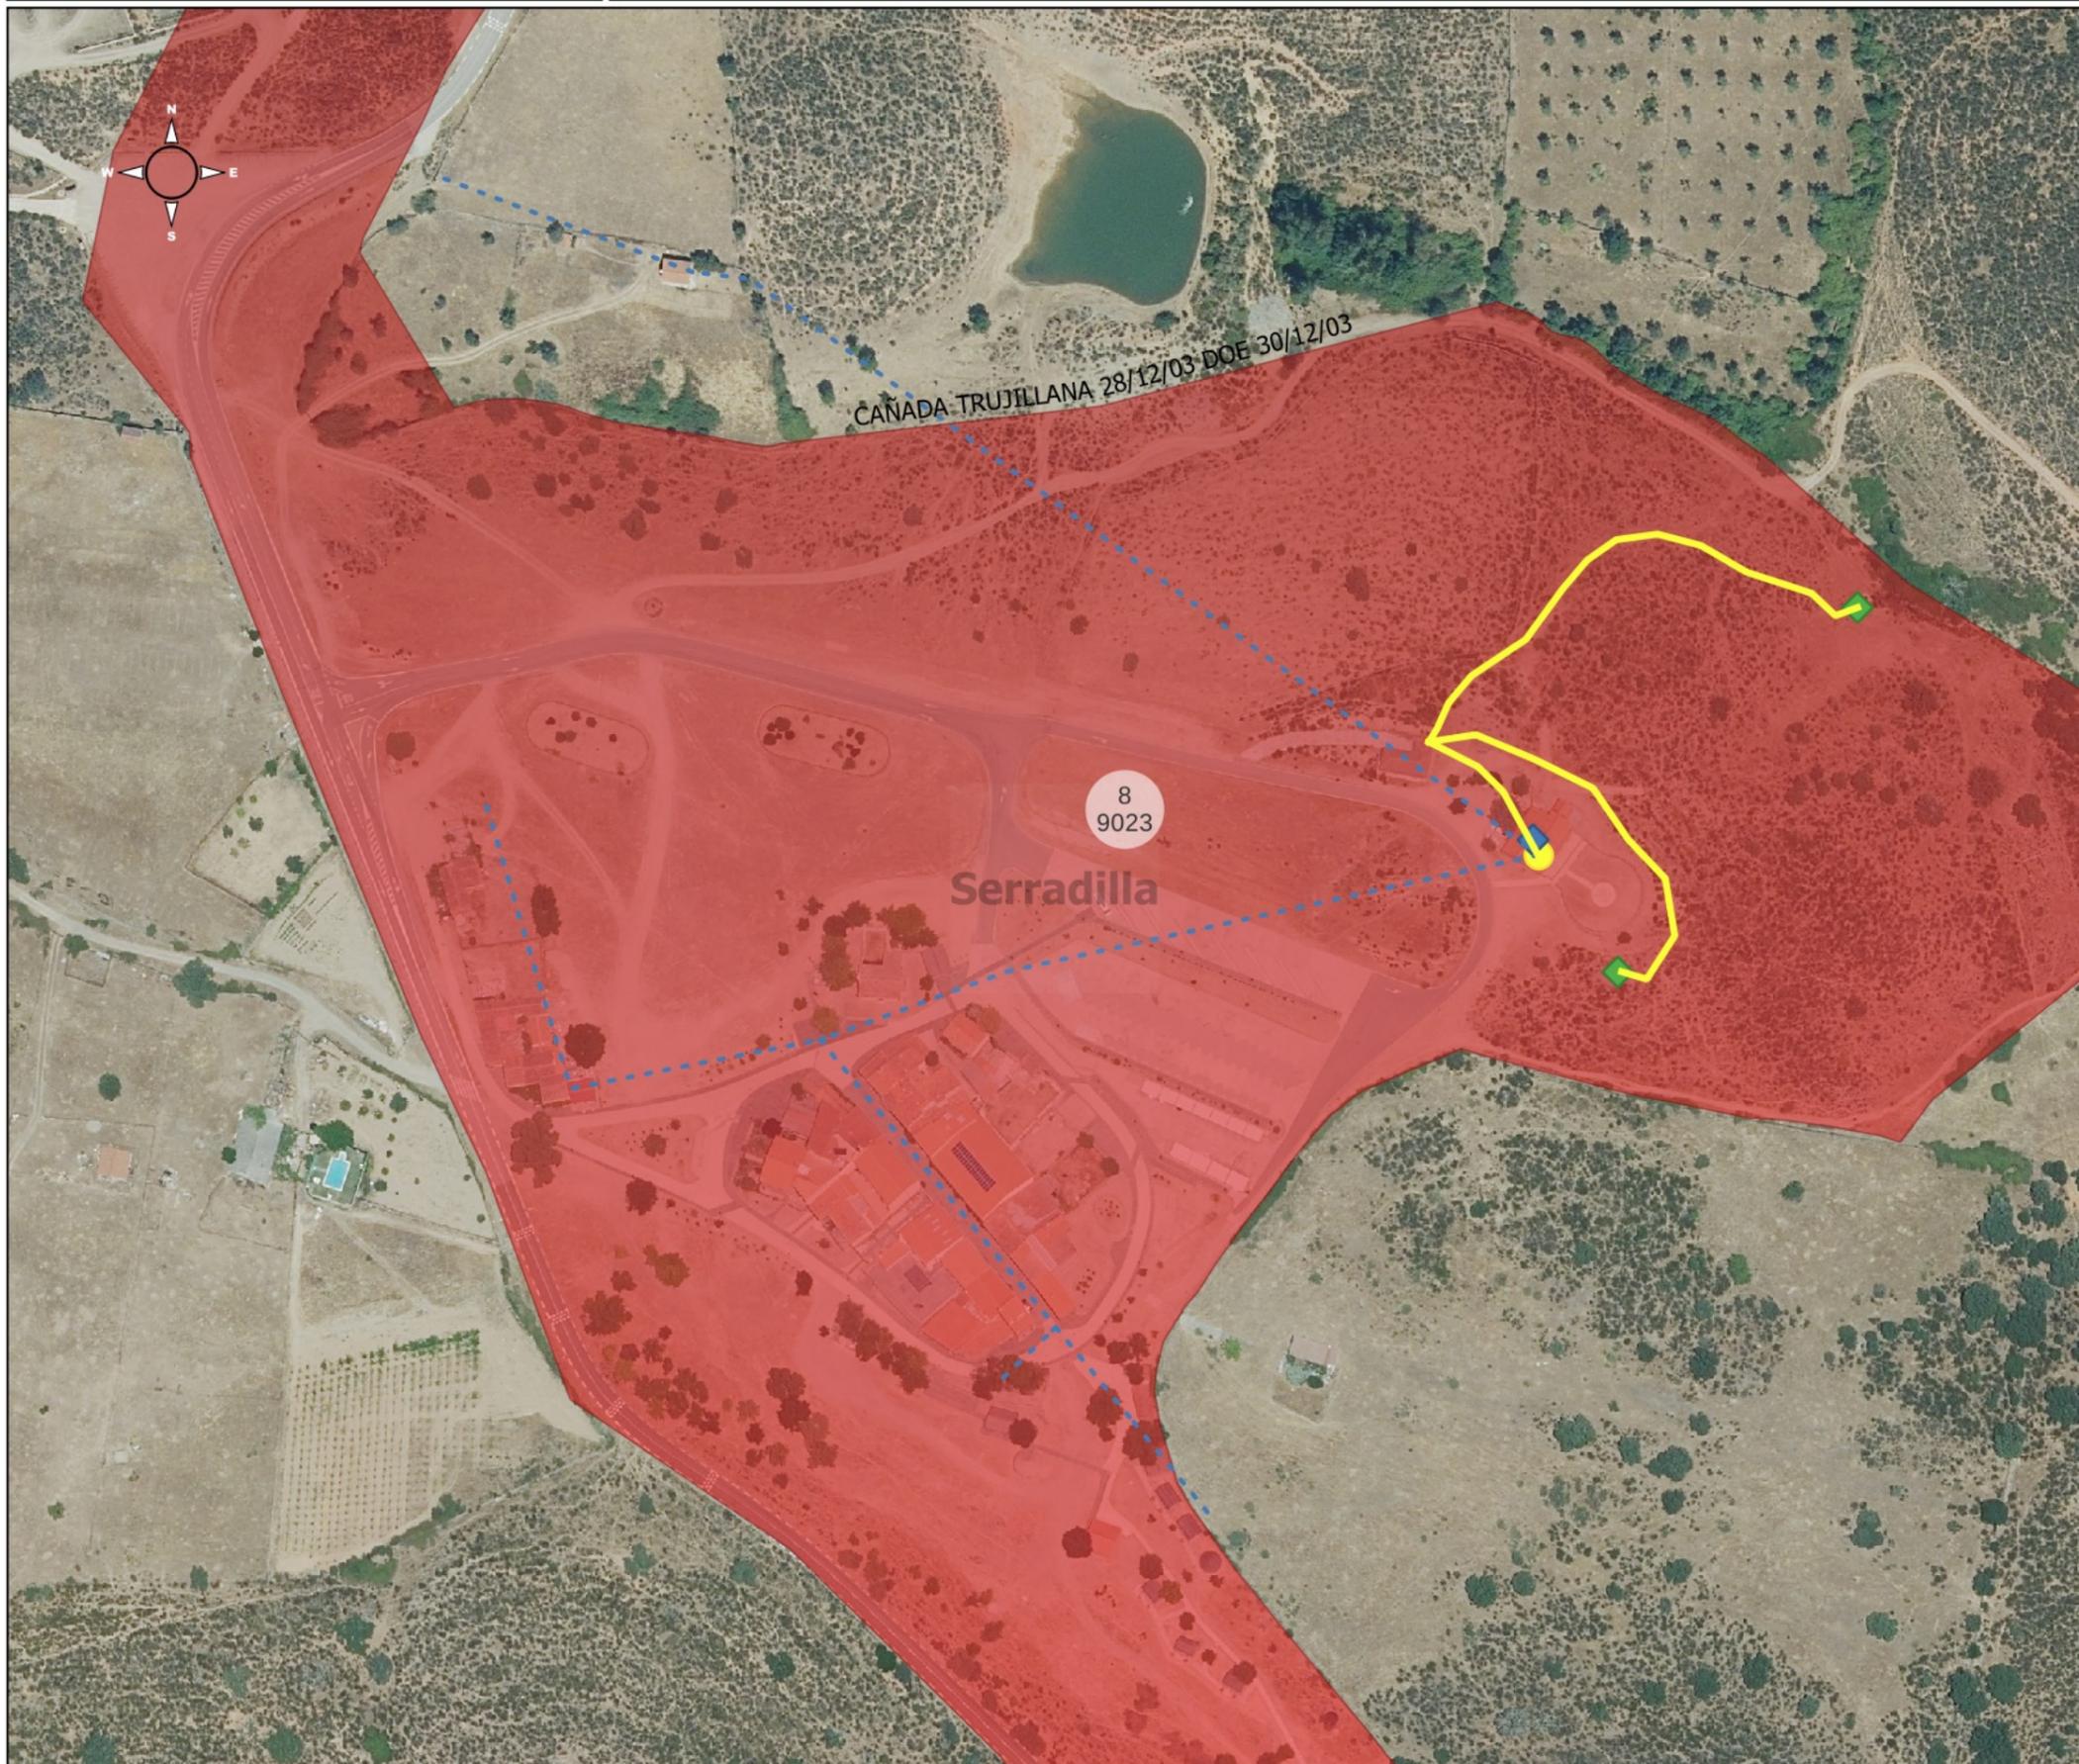

Servicio de Infraestructuras Rurales

JUNTA DE EXTREMADURA

Consejería de Gestión Forestal y Mundo Rural  
D.G. de Infraestructuras Rurales, Patrimonio y  
Teuramaquia

VÍAS PECUARIAS CÁCERES

AU-CC0265-24

40 0 40 m

Escala: 1:2.000

**CAÑADA TRUJILLANA**

Deslinde aprobado, ORDEN de 28 de noviembre de 2003

D.O.E.—Número 151, 30 Diciembre 2003

