

**ANUNCIO**

**EXPEDIENTE: AUT.06/063/25**

**ASUNTO: Anuncio de autorización en Vía Pecuaria**

**AVATEL TELECOM, SA** ha solicitado autorización para **LÍNEA DE COMUNICACIONES SUBTERRÁNEAS** en terrenos de la Vía Pecuaria siguiente:

**PROVINCIA: BADAJOZ**

**TÉRMINO MUNICIPAL: GARBAYUELA**

**VÍA PECUARIA: CAÑADA REAL SEGOVIANA**

**PARAJE O TRAMO: DESDE COORD. H-30 X:366382.90 Y:4324223.60 HASTA X:327268.10 Y:4324336.20**

**SUPERFICIE: 985 m<sup>2</sup>**

Lo que se hace público, para que todos aquellos que se consideren interesados puedan formular las alegaciones oportunas, en las oficinas de esta Sección, Ctra. de San Vicente, nº 3, CP-06071-Badajoz, durante un plazo de UN MES, a partir de la fecha de publicación del presente anuncio.


Jefa de Sección de Vías Pecuarias

  
Maria Isabel Corral Rodríguez

**DILIGENCIA:**

Para hacer constar que este Anuncio ha estado expuesto en el tablón de anuncios del Ayuntamiento de \_\_\_\_\_ durante el plazo comprendido entre el día \_\_\_\_\_ hasta el día \_\_\_\_\_

**EL SECRETARIO/A DEL AYUNTAMIENTO**

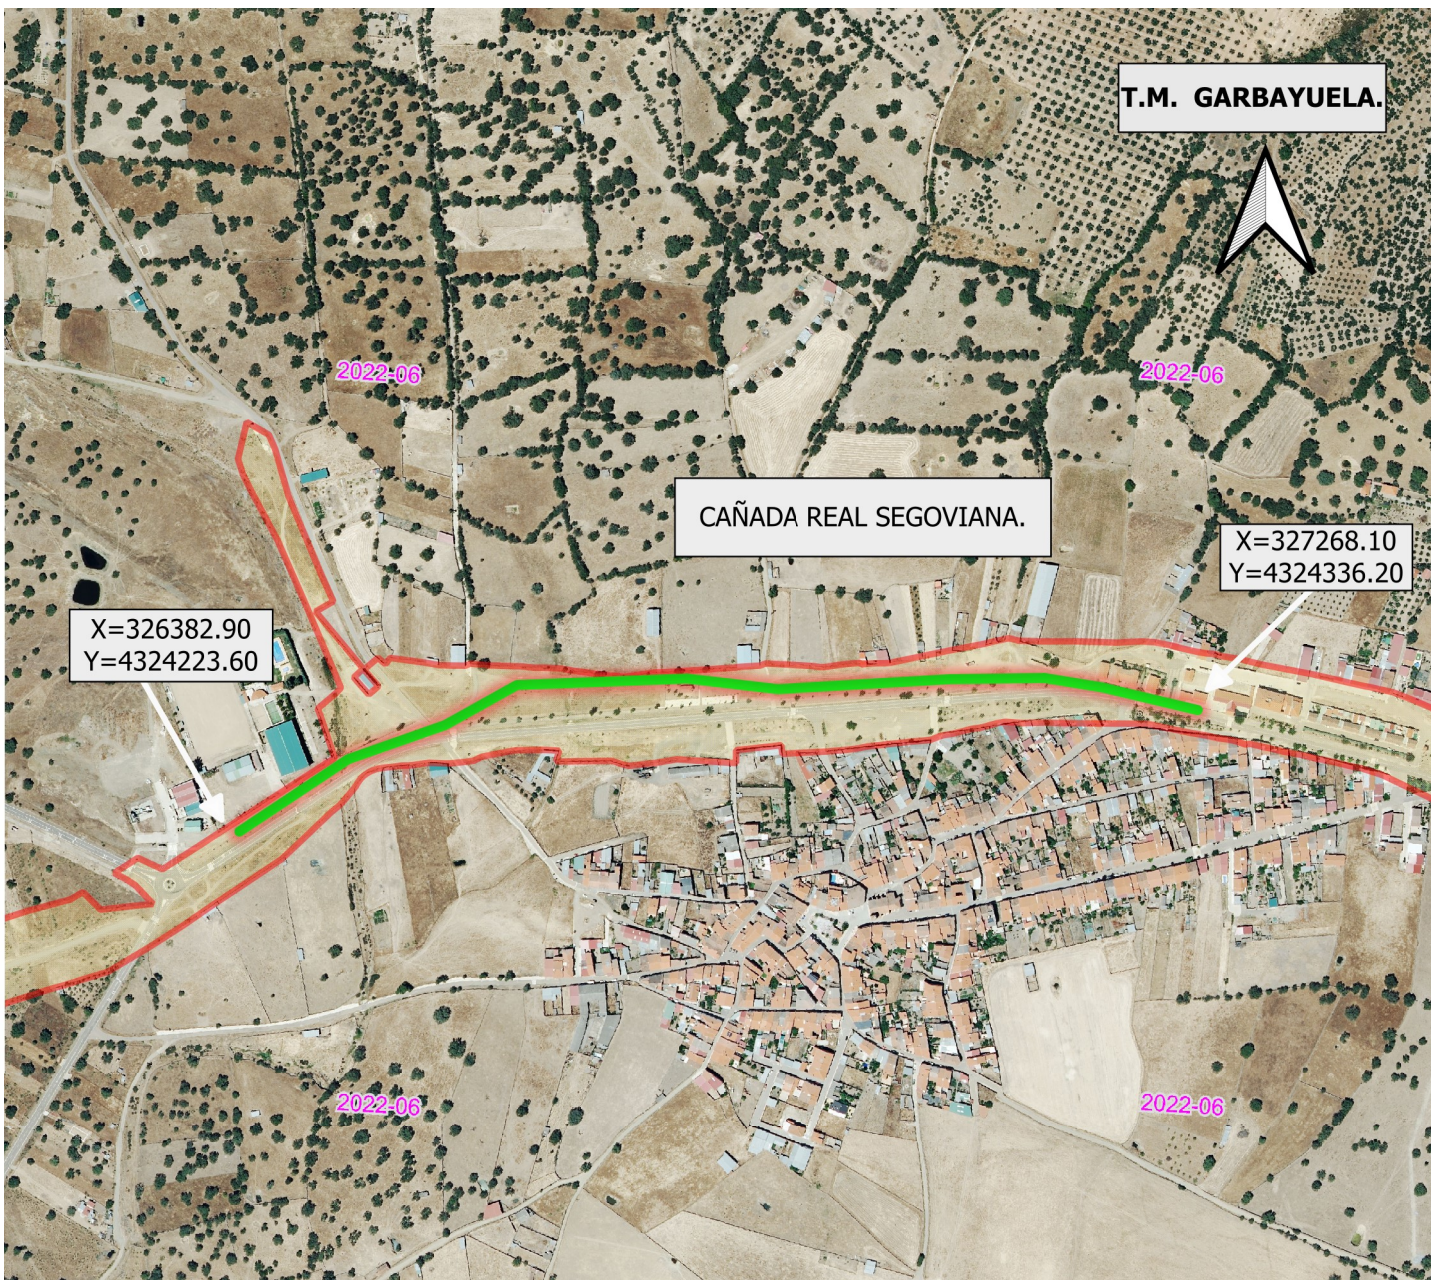

**DATOS DE LA SOLICITUD**

ETRS.89 h-30 N

Vía Pecuaría "CAÑADA REAL SEGOVIANA".

Tramo comprendido entre las coordenadas:

X= 366382.90    Y= 4324223.60  
 X= 327268.10    Y= 4324336.20

LONGITUD SOBRE LA VÍA PECUARIA.....985 m.

La superficie solicitada se encuentra en el T.M. de GARBAYUELA.

La ocupación solicitada para " CANALIZACIÓN DE TELECOMUNICACIONES" por AVATEL TELECOM S.A. con número de Expediente VPBA. AUT. 063/2025 en el tramo señalado de la vía pecuaría mencionada, es de 985 m2

Las autorizaciones y ocupaciones temporales en Vías Pecuarías se encuentran recogidas y reguladas en el Decreto 65/2022 de 8 de junio. Publicadas en el D.O.E. nº 113 de 14/06/22.

Se informa de igual manera que el aprovechamiento de cualquier otro tramo de la Vía Pecuaría sin la correspondiente autorización en vigor, podría ser constitutiva de una infracción administrativa, de conformidad con lo establecido en la Ley 3/1995, de 24 de Marzo, de Vías Pecuarías.

**SIMBOLOGÍA**

- CANALIZACIÓN DE TELECOMUNICACIONES.
- VP Deslindadas

CAÑADA REAL SEGOVIANA.  
 Deslinde publicado en el B.O.P. de 22 de octubre de 1993.



**JUNTA DE EXTREMADURA**  
 Consejería de Gestión Forestal y Mundo Rural  
 D.G. de Infraestructuras Rurales, Patrimonio y Tauromaquia

Junta de Extremadura  
 Dirección General de Vías Pecuarías  
 Oficina de Negociado de Vías Pecuarías  
 Laura Campos Garófano

El Técnico Superior  
 Juan Manuel Vázquez Ferrera

Escala: 1:5.000  
 0 50 100 150 m

DETERMINACIÓN DE LA OCUPACIÓN EN V.P DE LA  
 CANALIZACIÓN DE TELECOMUNICACIONES  
 SOLICITADA POR AVATEL TELECOM S.A. (Expte.  
 063/2025).

Plano: 1 de 1  
 FEBRERO 2025  
 GARBAYUELA. (Badajoz)