

**ANUNCIO**

**EXPEDIENTE: AUT.06/068/25**

**ASUNTO: Anuncio de autorización en Vía Pecuaria**

D/D<sup>a</sup> **JOSÉ PINILLA CASTAÑO** ha solicitado autorización para **PASTOREO** en terrenos de la Vía Pecuaria siguiente:

**PROVINCIA: BADAJOZ**

**TÉRMINO MUNICIPAL: NOGALES**

**VÍA PECUARIA: CAÑADA REAL DE MADRID A PORTUGAL**

**PARAJE O TRAMO: DESDE COORD. H-29 X:699406 Y:4274443 HASTA X:698977 Y:4273622**

**SUPERFICIE: 59.144 M<sup>2</sup>**

Lo que se hace público, para que todos aquellos que se consideren interesados puedan formular las alegaciones oportunas, en las oficinas de esta Sección, Ctra. de San Vicente, n° 3, CP-06071-Badajoz, durante un plazo de **UN MES**, a partir de la fecha de publicación del presente anuncio.

Jefa de Sección de Vías Pecuarias




Maria Isabel Corral Rodríguez

**DILIGENCIA:**

Para hacer constar que este Anuncio ha estado expuesto en el tablón de anuncios del Ayuntamiento de \_\_\_\_\_ durante el plazo comprendido entre el día \_\_\_\_\_ hasta el día \_\_\_\_\_

**EL SECRETARIO/A DEL AYUNTAMIENTO**

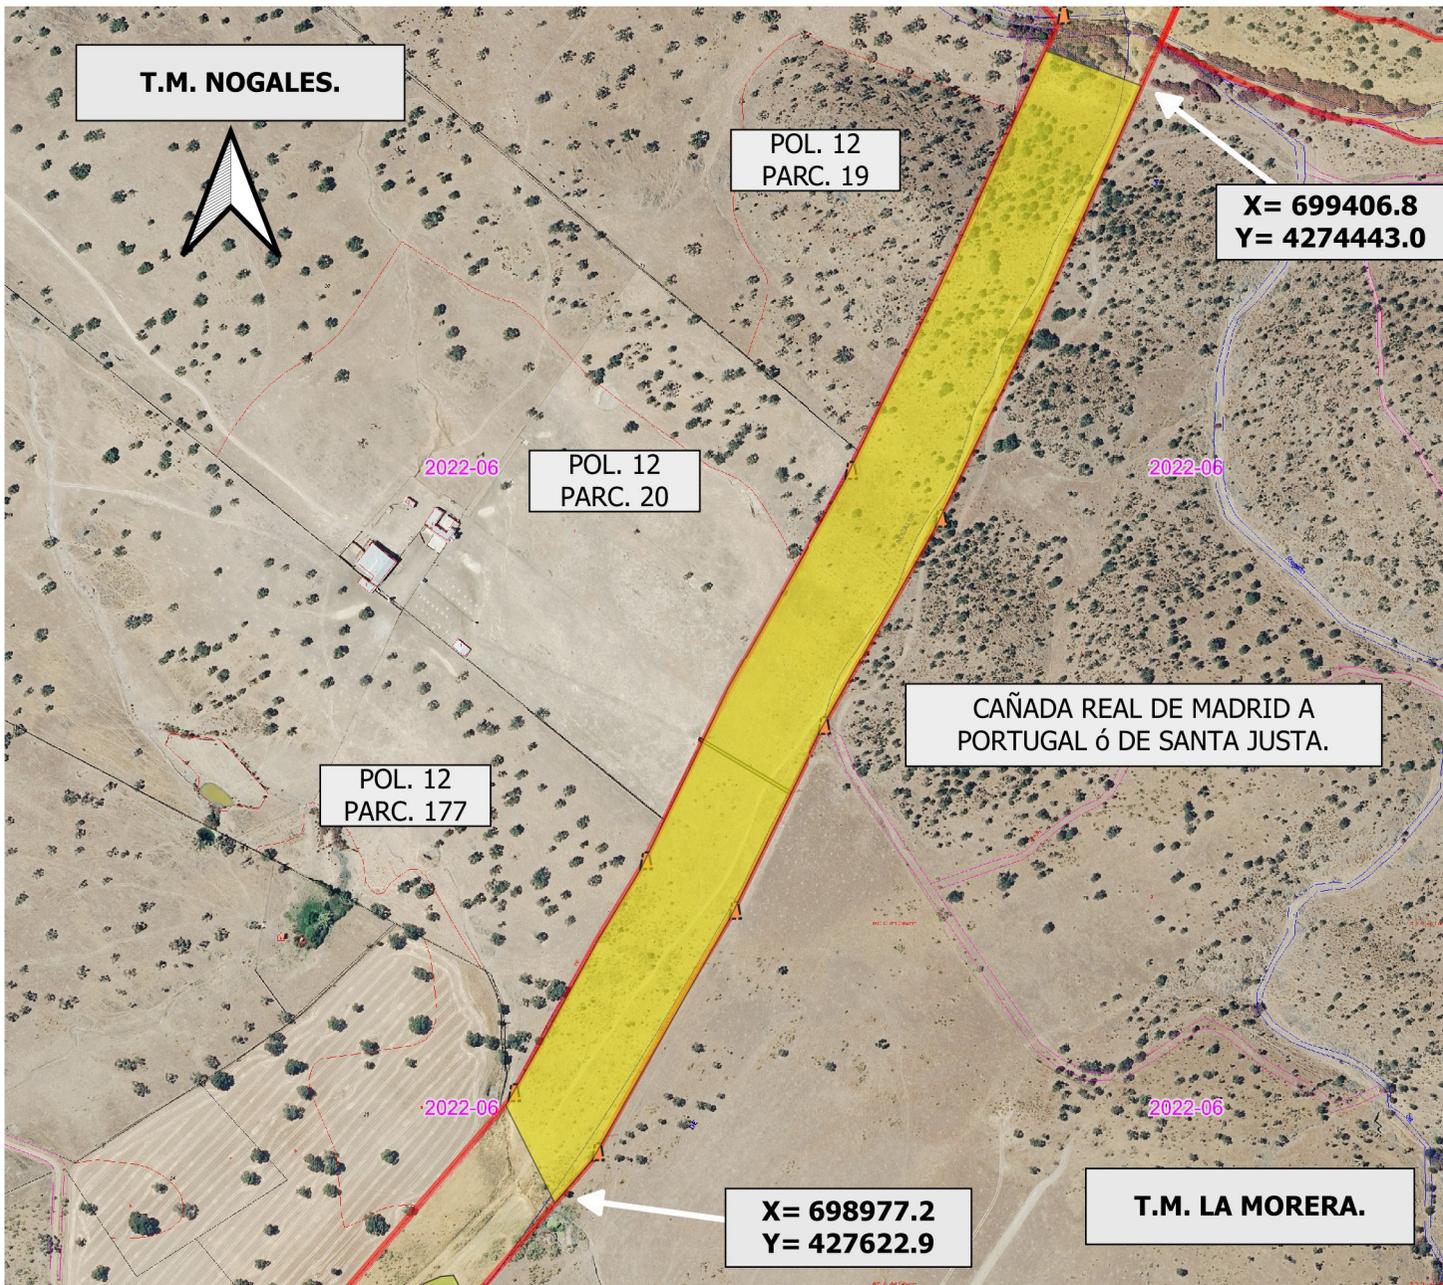

**DATOS DE LA SOLICITUD**

U.T.M. ETRS.89 H-29 N

APROVECHAMIENTO de la Vía Pecuaría comprendido entre las coordenadas :

X= 699406.8 Y= 4274443.0  
X= 698977.2 Y= 4273622.9

TOTAL SUPERFICIE.....59.144 m2

La superficie solicitada se encuentra en el T.M. de NOGALES.

La superficie total SOLICITADA por D. JOSÉ PINILLA CASTAÑO para PASTOREO EN VÍA PECUARIA, con número de Expediente VPBA. AUT. 068/2025 en las colindancias señaladas de la vía pecuaría "CAÑADA REAL DE MADRID A PORTUGAL", es de 59.144 m2

Las autorizaciones y ocupaciones temporales en Vías Pecuarías se encuentran recogidas y reguladas en el decreto 65/2022 de 8 de junio, publicadas en el D.O.E. nº 113 de 14/6/22.

Se informa de igual manera, que el aprovechamiento de cualquier otro tramo de la Vía Pecuaría sin la correspondiente autorización en vigor, podría ser constitutiva de una infracción administrativa, de conformidad con lo establecido en la Ley 3/1995, de 24 de Marzo, de Vías Pecuarías

**LEYENDA**

- ÁREA DE APROVECHAMIENTO SOLICITADO.
- Amojonamiento VP
- VP Deslindadas

CAÑADA REAL DE MADRID A PORTUGAL ó DE SANTA JUASTA.  
Deslinde publicado en el D.O.E. nº 7 de 16 de enero de 2003.



**JUNTA DE EXTREMADURA**  
Consejería de Gestión Forestal y Mundo Rural  
D.G. de Infraestructuras Rurales, Patrimonio y Teuromausa

La técnico en Vías Pecuarías  
*[Signature]*  
M.º Eva del Arco Martín

El Técnico Superior  
*[Signature]*  
Juan Manuel Vázquez Ferrera

Escala: 1:4.000  
0 40 80 120 m

DETERMINACIÓN DEL AREA DE APROVECHAMIENTO PARA PASTOREO SOLICITADA POR D. JOSÉ PINILLA CASTAÑO. (Expte. AUT.068/2025)

Plano: 1  
NOGALES. (Badajoz)

MARZO 2025