



**ANUNCIO**

EXPEDIENTE: **AUT.06/074/26**

ASUNTO: **Anuncio de autorización en Vía Pecuaria**

D/D<sup>a</sup> **LUIS DURÁN SÁNCHEZ** ha solicitado autorización para **CULTIVOS AGRÍCOLAS** en terrenos de la Vía Pecuaria siguiente:

PROVINCIA: **BADAJOS**

TÉRMINO MUNICIPAL: **SANTA MARTA DE LOS BARROS**

VÍA PECUARIA: **CAÑADA REAL DE MADRID A PORTUGAL**

PARAJE O TRAMO: **POL 5 PARC 283**

SUPERFICIE: **2.000 M<sup>2</sup>**

Lo que se hace público, para que todos aquellos que se consideren interesados puedan formular las alegaciones oportunas, en las oficinas de esta Sección, Ctra. de San Vicente, n.º 3, CP-06071- Badajoz, durante un plazo de **UN MES**, a partir de la fecha de publicación del presente anuncio.

**DILIGENCIA:**

*Para hacer constar que este Anuncio ha estado expuesto en el tablón de anuncios del Ayuntamiento de \_\_\_\_\_ durante el plazo comprendido entre el día \_\_\_\_\_ hasta el día \_\_\_\_\_*

**EL SECRETARIO/A DEL AYUNTAMIENTO**

## DATOS DE LA SOLICITUD

U.T.M. ETRS.89 H-29 N

Área solicitada en parcela colindante con Vía Pecuaria :

POLIGONO. 05 PARCELA. 283

Las superficie solicitada se encuentra en el T.M de SANTA MARTA DE LOS BARROS.

La superficie total SOLICITADA por D. LUIS DURÁN SÁNCHEZ para APROVECHAMIENTO AGRÍCOLA EN VÍA PECUARIA con número de Expediente VPBA.AUT. 074/2026 en la colindancia señalada de la vía pecuaria "CAÑADA REAL DE MADRID A PORTUGAL", es de 2.000 m<sup>2</sup>


Las autorizaciones y ocupaciones temporales en Vías Pecuarias se encuentran recogidas y reguladas en el Decreto 65/2022 de 8 de junio, Publicado en el D.O.E. nº 113 de 14/06/22.

Se informa de igual manera, que el aprovechamiento de cualquier otro tramo de la Vía Pecuaria sin la correspondiente correspondiente autorización en vigor, podría ser constitutiva de una infracción administrativa, de conformidad con lo establecido en la Ley 3/1995, de 24 de Marzo, de Vías Pecuarias.

## LEYENDA

-  Amojonamiento VP
-  VÍA PECUARIA DESLINDADA
-  ÁREA DE APROVECHAMIENTO SOLICITADO.

CAÑADA REAL DE MADRID A PORTUGAL.  
Deslinde publicado en el D.O.E. nº 7 de 20 de enero de 2004.

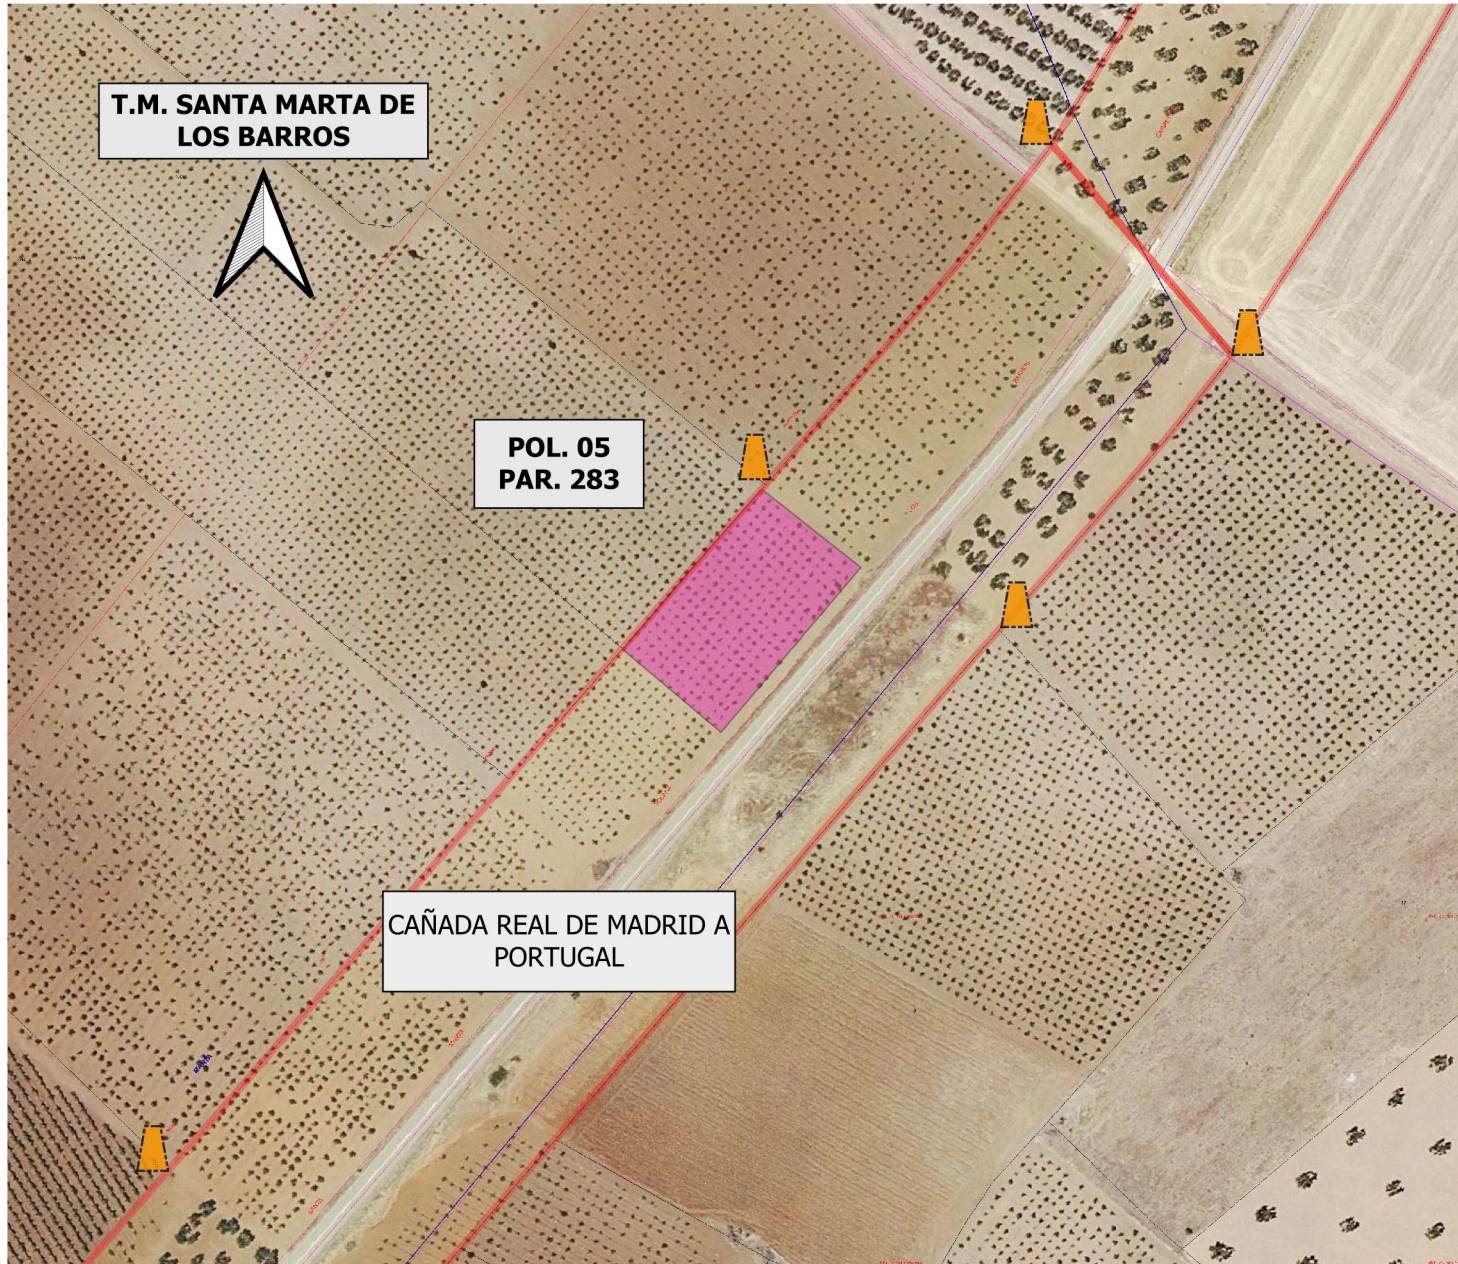

JUNTA DE EXTREMADURA

Consejería de Agricultura,  
Ganadería y Medio Natural

La técnico en Vías Pecuarias



Escala: 1:1.500  
0 15 30 45 m

DETERMINACIÓN DEL AREA DE OCUPACIÓN  
SOLICITADA POR D. LUIS DURÁN SÁNCHEZ. (Expte.  
AUT.074/2026) PARA EL APROVECHAMIENTO  
AGRÍCOLA EN LA VÍA PECUARIA.

Plano: 1

JULIO 2026

SANTA MARTA DE LOS BARROS. (Badajoz)