

ANUNCIO

EXPEDIENTE: AUT.06/106/24

ASUNTO: Anuncio de autorización en Vía Pecuaria

LIEMDA XXI, S.L. ha solicitado autorización para LIMPIEZA Y MANTENIMIENTO en terrenos de la Vía Pecuaria siguiente:

PROVINCIA: BADAJOZ

TÉRMINO MUNICIPAL: GARBAYUELA

VÍA PECUARIA: CAÑADA REAL SEGOVIANA


PARAJE O TRAMO: SEGÚN PLANO ADJUNTO

SUPERFICIE: 270.290 m²

Lo que se hace público, para que todos aquellos que se consideren interesados puedan formular las alegaciones oportunas, en las oficinas de esta Sección, Ctra. de San Vicente, nº 3, CP-06071- Badajoz, durante un plazo de UN MES, a partir de la fecha de publicación del presente anuncio.

Jefa de Sección de Vías Pecuarias


María Isabel Corral Rodríguez

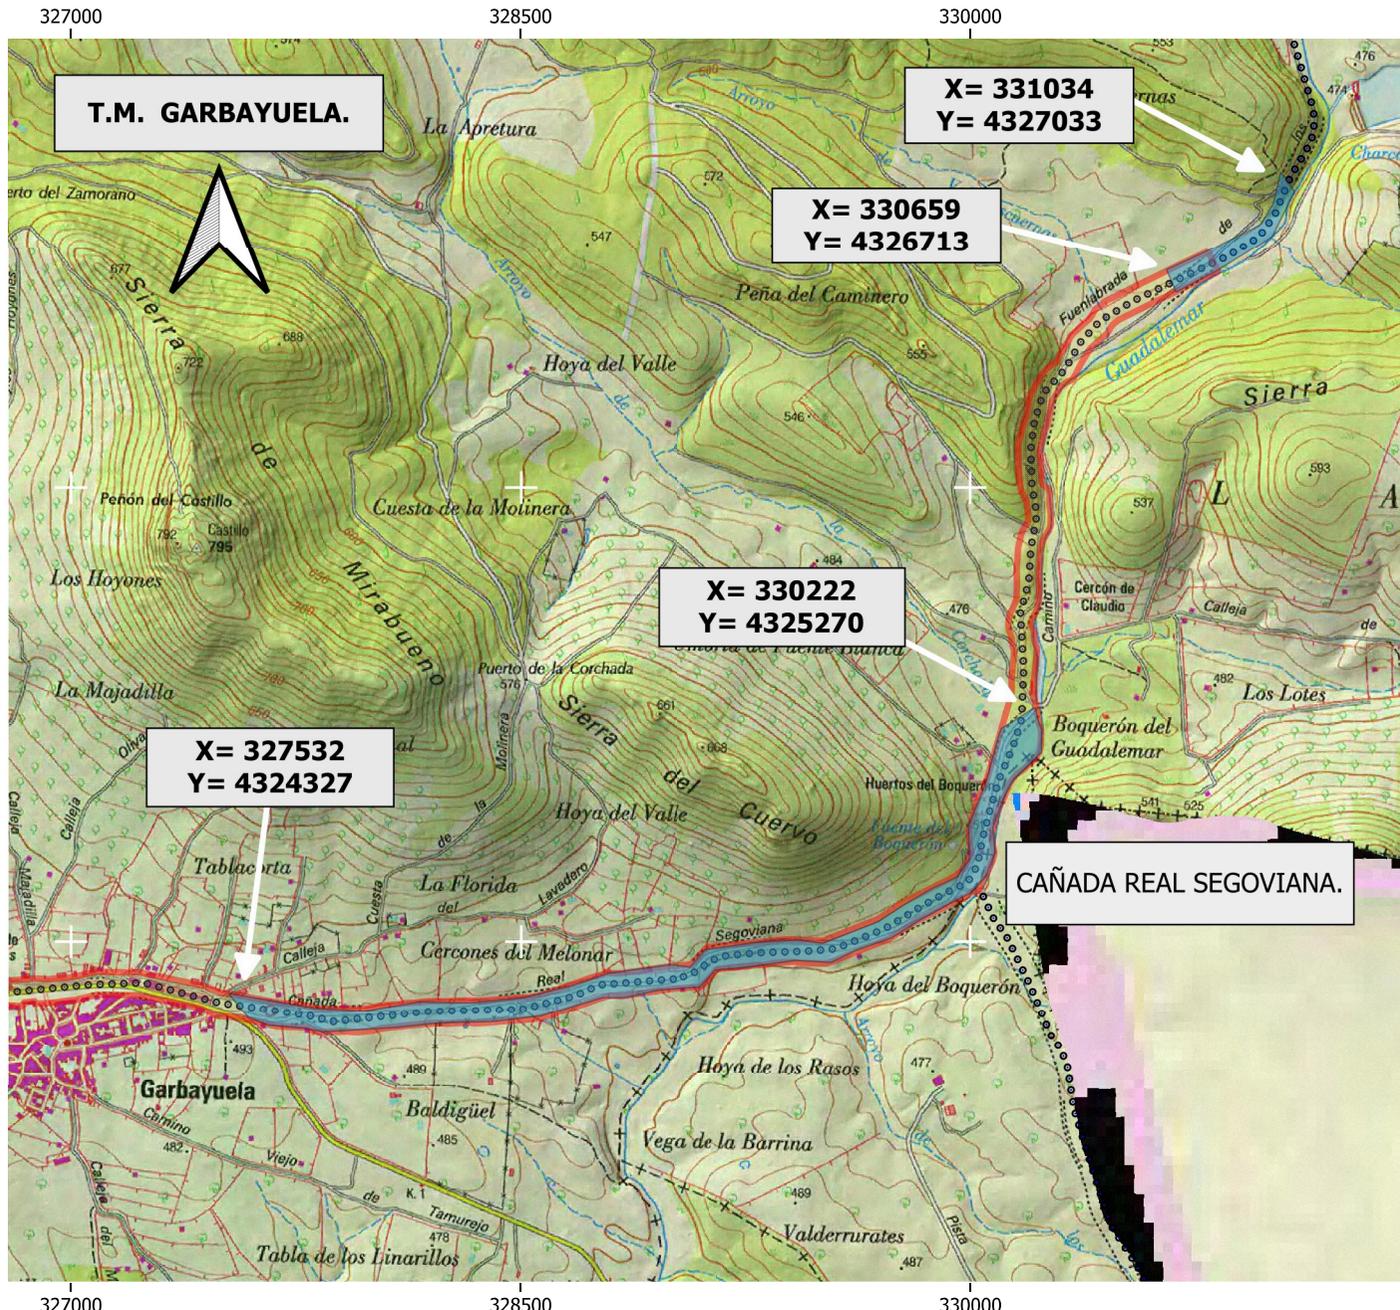

DATOS DE LA SOLICITUD

U.T.M. ETRS.89 H-30 N

ACTUACIONES en Vía Pecuaría comprendidas entre las coordenadas :

X= 330222 Y= 4325270
 X= 337532 Y= 4324327.....236.185 m2

X= 331034 Y= 4327033
 X= 330659 Y= 4326713..... 34.105 m2

TOTAL SUPERFICIE.....270.290 m2

La superficie solicitada se encuentra en el T.M. de GARBAYUELA.

La superficie total SOLICITADA por "LIEMDA XXI S.L." para LIMPIEZA Y MANTENIMIENTO EN VÍA PECUARIA, con número de Expediente VPBA. AUT. 106/2024 en las colindancias señaladas de la vía pecuaría "CAÑADA REAL SEGOVIANA", es de 270.290 m2

Las autorizaciones y ocupaciones temporales en Vías Pecuarias se encuentran recogidas y reguladas en el decreto 65/2022 de 8 de junio, publicadas en el D.O.E. nº 113 de 14/6/22.

Se informa de igual manera, que el aprovechamiento de cualquier otro tramo de la Vía Pecuaría sin la correspondiente autorización en vigor, podría ser constitutiva de una infracción administrativa, de conformidad con lo establecido en la Ley 3/1995, de 24 de Marzo, de Vías Pecuarias

LEYENDA

- ÁREA DE ACTUACIÓN SOLICITADA.
- VP Deslindadas
- Inventario VP

CAÑADA REAL SEGOVIANA.
 Deslinde publicado en el B.O.P. nº 246 de 22 de octubre de 1993.



JUNTA DE EXTREMADURA
 Consejería de Gestión Forestal y Mundo Rural
 D.G. de Infraestructuras Rurales, Patrimonio y Tauromaquia

La Jefa de Negociado de V.P.
 Laura Campos Garófano

El Técnico Superior
 Juan Manuel Vázquez Ferrera

Escala: 1:18.000
 0 180 360 540 m

DETERMINACIÓN DEL AREA DE ACTUACIÓN SOLICITADA PARA LIMPIEZA Y MANTENIMIENTO POR "LIEMDA XXI S.L.". (Expte. AUT.106/2024)

Plano: 1
 GARBAYUELA. (Badajoz)
 ABRIL 2024