

ANUNCIO

EXPEDIENTE: AUT.06/162/23

ASUNTO: Anuncio de autorización en Vía Pecuaria

D. TOMAS SANCHEZ GONZALEZ ha solicitado autorización para **ACCESO A PREDIOS COLINDANTES** en terrenos de la Vía Pecuaria siguiente:

PROVINCIA: BADAJOZ

TÉRMINO MUNICIPAL: MONTIJO

VÍA PECUARIA: CORDEL DE BARBAÑO

PARAJE O TRAMO: COLINDANTE CON POL. 2 PARC. 5160


SUPERFICIE: 18 M²

Lo que se hace público, para que todos aquellos que se consideren interesados puedan formular las alegaciones oportunas, en las oficinas de esta Sección, Ctra. de San Vicente, nº 3, CP-06071- Badajoz, durante un plazo de UN MES, a partir de la fecha de publicación del presente anuncio.

Jefa de Sección de Vías Pecuarias



María Isabel Corral Rodríguez

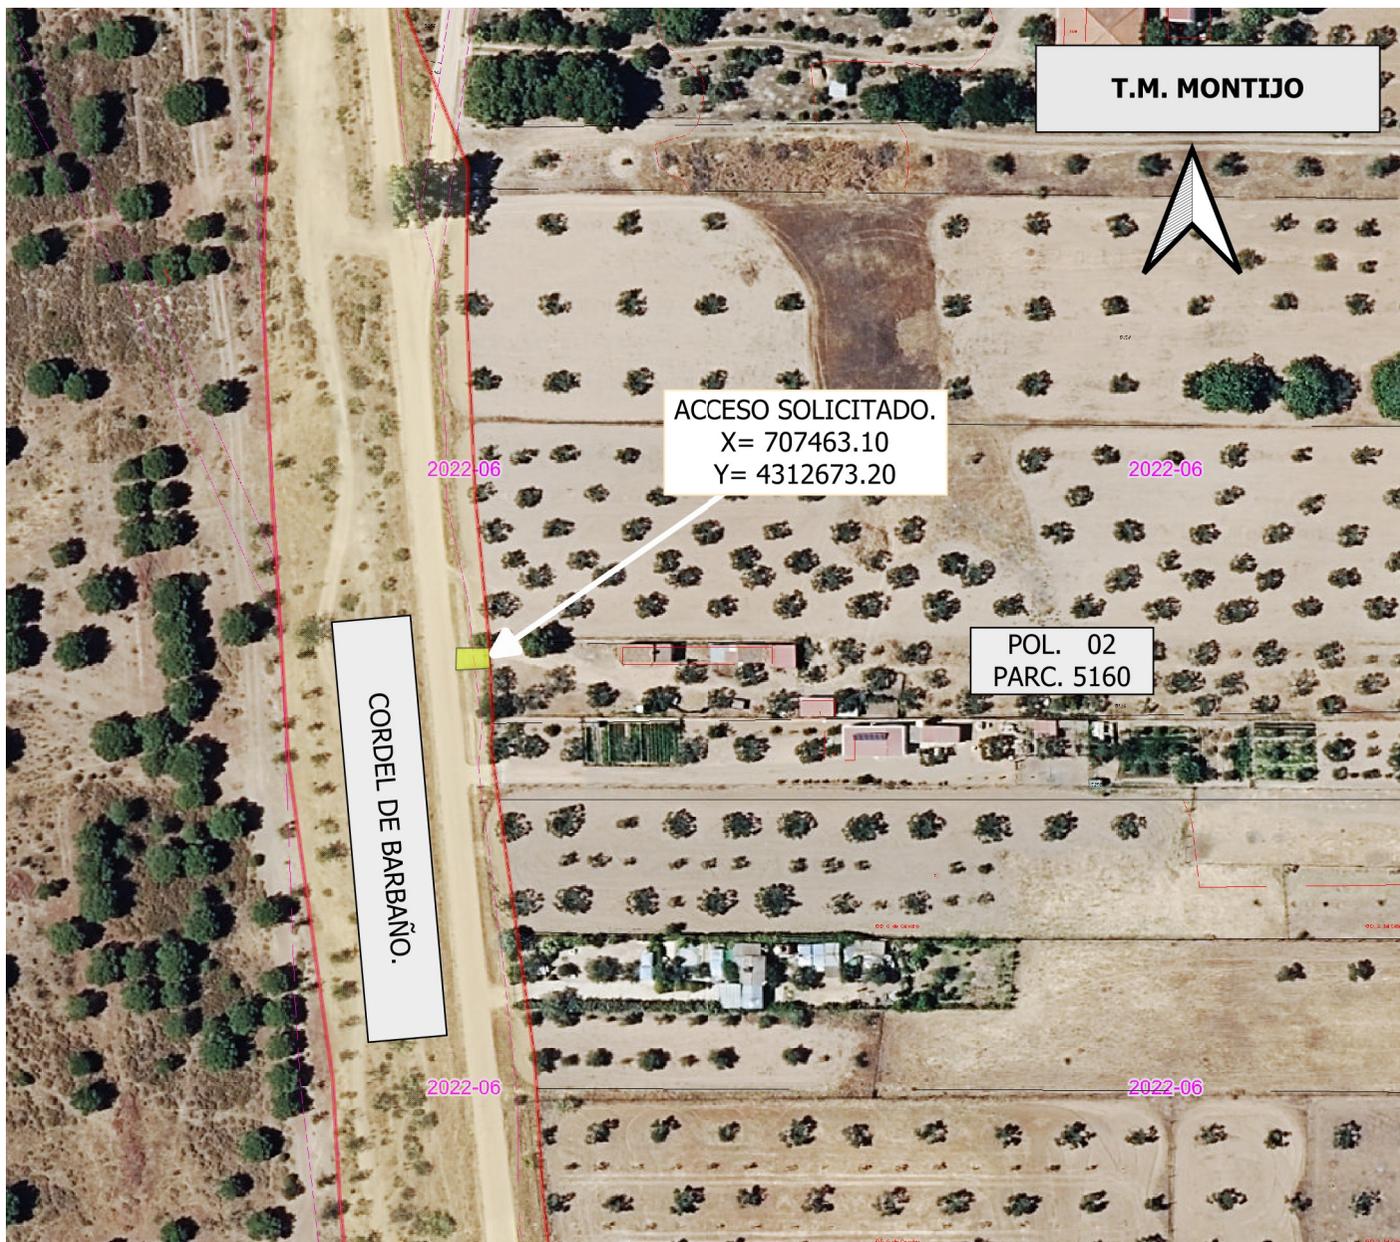

DATOS DE LA SOLICITUD

ETRS.89 h-29 N
Vía Pecuaría Colindante a:

POL. 02 PARC. 5160
X= 707463.10
Y= 4312673.20

SUPERFICIE DE OCUPACIÓN EN V.P.....18 m2

El acceso solicitado se encuentra en el T.M de MONTIJO.

La superficie solicitada para ACCESO A PREDIO COLINDANTE por " D. TOMÁS SÁNCHEZ GONZÁLEZ", con número de Expediente VPBA.AUT. 162 / 2023 en la colindancia señalada de la vía pecuaría " CORDEL DE BARBAÑO", es de 18 m2

Las autorizaciones y ocupaciones temporales en vías pecuarias se encuentran recogidas y reguladas en el Decreto 65 / 2022 de 8 de junio; Publicado en el D.O.E. nº 113 de 14/06/22.

Se informa de igual manera que el aprovechamiento de cualquier otro tramo de la Vía Pecuaría sin la correspondiente autorización en vigor, podría ser constitutiva de una infracción administrativa, de conformidad con lo establecido en la Ley 3/1995, de 24 de Marzo, de Vías Pecuarias.

LEYENDA

- ÁREA DE ACCESO SOLICITADA.
- VP Deslindadas

CORDEL DE BARBAÑO.
Deslinde publicado en el D.O.E. nº 119 de 20 de junio de 2008.



JUNTA DE EXTREMADURA
Consejería de Agricultura, Desarrollo Rural, Población y Territorio

de Negociado de Vías Pecuarias

SECRETARÍA GENERAL DE POBLACIÓN Y DESARROLLO RURAL
SERVICIO DE INFRAESTRUCTURAS DEL MEDIO RURAL

Laura Campos
Laura Campos Garofano

El Delineante

Juan Manuel Vázquez Ferrera
Juan Manuel Vázquez Ferrera

Escala: 1:1.000

0 10 20 30 m

LOCALIZACIÓN AREA DE ACCESO A PREDIO COLINDANTE A TRAVÉS DE VIA PECUARIA SOLICITADO POR " D. TOMÁS SÁNCHEZ GONZÁLEZ." (Expte. AUT.162/2023).

Plano: 1 JUNIO 2023

MONTIJO.
(Badajoz)