

**ANUNCIO**

**EXPEDIENTE: AUT.06/169/25**

**ASUNTO: Anuncio de autorización en Vía Pecuaria**

**RED ELÉCTRICA DE ESPAÑA, SAU** ha solicitado autorización para **RENOVACIÓN DE LÍNEA ELÉCTRICA AÉREA Y DISPOSITIVOS SALVAPÁJAROS** en terrenos de la Vía Pecuaria siguiente:

**PROVINCIA: BADAJOZ**

**TÉRMINO MUNICIPAL: BIENVENIDA**

**VÍA PECUARIA: CAÑADA REAL LEONESA**

**PARAJE O TRAMO: SEGÚN PLANOS ADJUNTOS**

**SUPERFICIE: 5.444,81 m<sup>2</sup>**

Lo que se hace público, para que todos aquellos que se consideren interesados puedan formular las alegaciones oportunas, en las oficinas de esta Sección, Ctra. de San Vicente, nº 3, CP-06071-Badajoz, durante un plazo de UN MES, a partir de la fecha de publicación del presente anuncio.


Jefa de Sección de Vías Pecuarias

  
Maria Isabel Corral Rodríguez

**DILIGENCIA:**

*Para hacer constar que este Anuncio ha estado expuesto en el tablón de anuncios del Ayuntamiento de \_\_\_\_\_ durante el plazo comprendido entre el día \_\_\_\_\_ hasta el día \_\_\_\_\_*

**EL SECRETARIO/A DEL AYUNTAMIENTO**

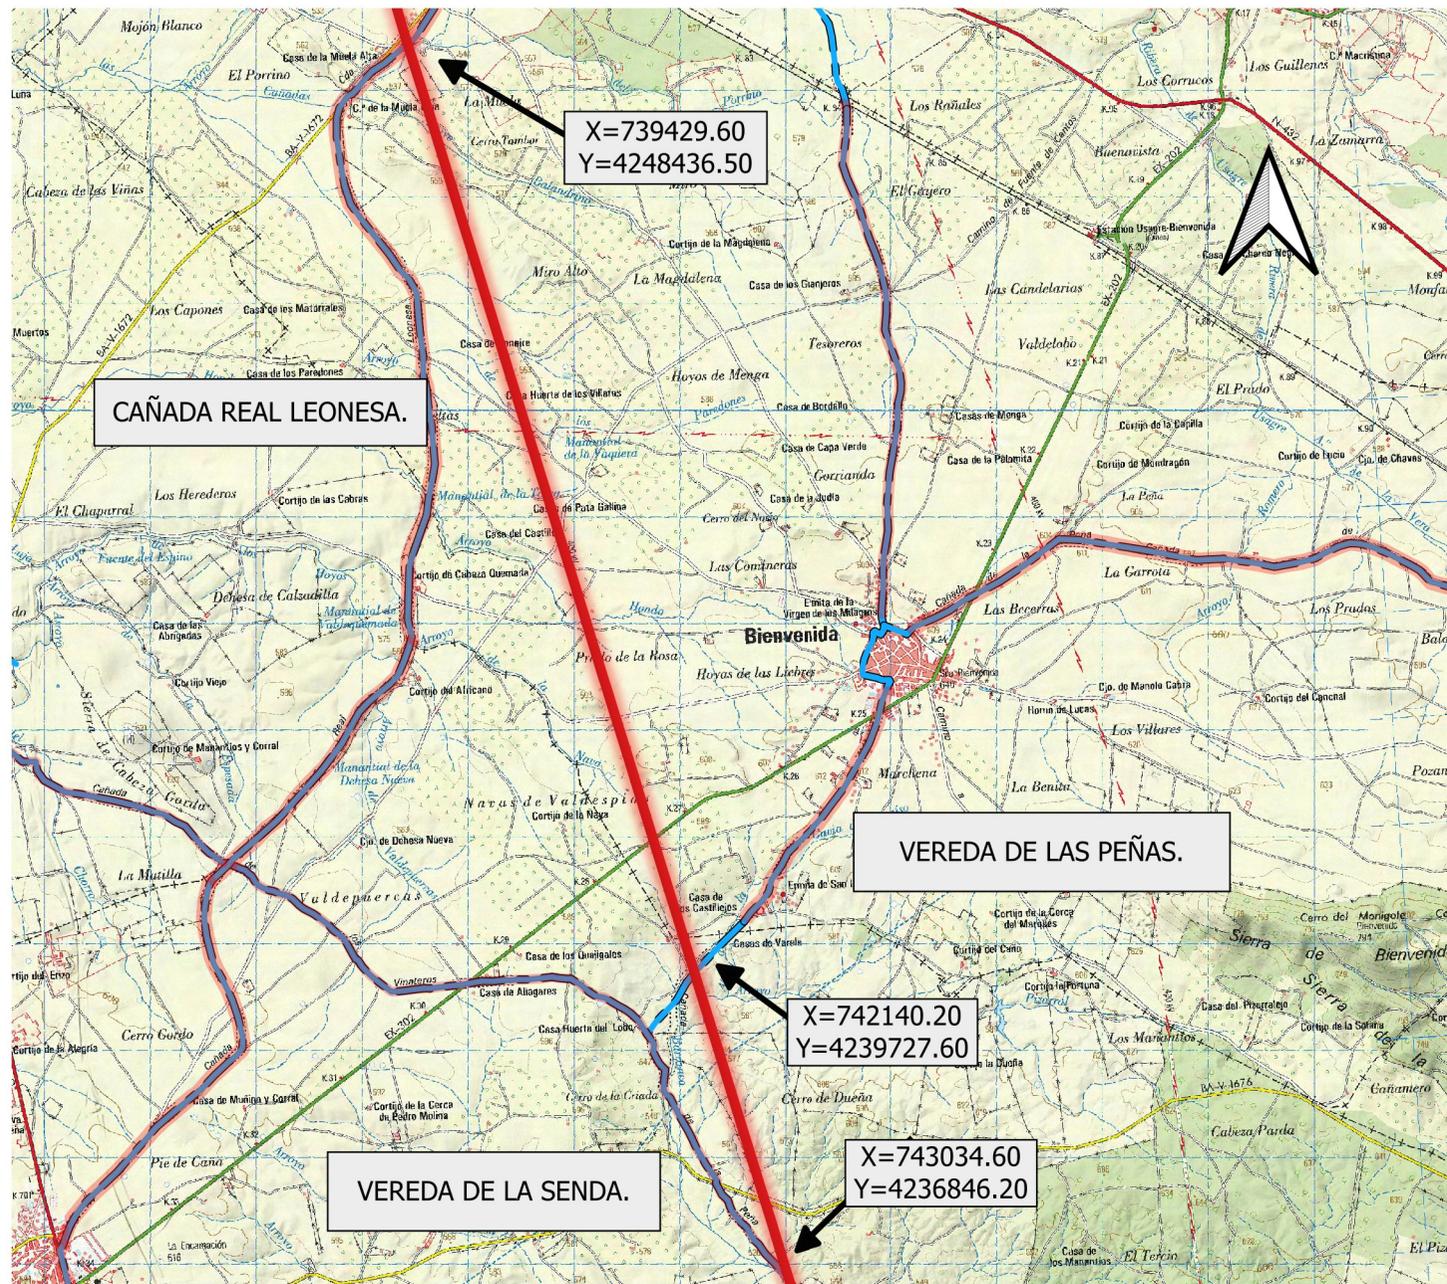

**DATOS DE LA SOLICITUD**

ETRS.89 h-29 N

V.P. "CAÑADA REAL LEONESA". (Bienvenida)

X= 739429.60 Y= 4248436.50

V.P. "VEREDA DE LAS PEÑAS". (Fuente de Cantos)

X= 742140.20 Y= 4239727.60

V.P. "VEREDA DE LA SENDA". (Fuente de Cantos)

X= 743034.60 Y= 4236846.20

La ocupación solicitada para " LÍNEA ELÉCTRICA AÉREA" por RED ELÉCTRICA DE ESPAÑA S.A.U. con número de Expediente VPBA. AUT. 169/2025 en los tramos señalados de las vías pecuarias mencionadas, es de 1.404 m2. Siendo la superficie TOTAL afectada de 5.444,81 m2.

Las autorizaciones y ocupaciones temporales en Vías Pecuarias se encuentran recogidas y reguladas en el Decreto 65/2022 de 8 de junio. Publicadas en el D.O.E. nº 113 de 14/06/22.

Se informa de igual manera que el aprovechamiento de cualquier otro tramo de la Vía Pecuaria sin la correspondiente autorización en vigor, podría ser constitutiva de una infracción administrativa, de conformidad con lo establecido en la Ley 3/1995, de 24 de Marzo, de Vías Pecuarias.

**SIMBOLOGÍA**

-  LÍNEA ELÉCTRICA AÉREA.
-  VIAS PECUARIAS DESLINDADAS
-  VIAS PECUARIAS CLASIFICADAS.



**JUNTA DE EXTREMADURA**

Consejería de Gestión Forestal y Mundo Rural  
D.G. de Infraestructuras Rurales, Patrimonio y  
Teuromequia



El Técnico Superior

Juan Manuel Vázquez Ferrera

Escala: 1:51.000

0 500 1.000 1.500 m



DETERMINACIÓN DE LA OCUPACIÓN EN V.P DE LA LÍNEA ELÉCTRICA AÉREA SOLICITADA POR RED ELÉCTRICA DE ESPAÑA S.A.U. (Expte. 169/2025).

Plano: 2 de 3

JUNIO 2025

BIENVENIDA / FUENTE DE CANTOS. (Badajoz)