

## ANUNCIO

EXPEDIENTE: **AUT.0618324**

ASUNTO: **Anuncio de autorización en Vía Pecuaria**

D/D<sup>a</sup> **MARIA ISABEL NUÑEZ GALVAN** ha solicitado autorización para **CULTIVOS AGRICOLAS** en terrenos de la Vía Pecuaria siguiente:

PROVINCIA: **BADAJOS**

TÉRMINO MUNICIPAL: **TALAVERA LA REAL**

VÍA PECUARIA: **PARCELA DE REEMPLAZO**


PARAJE O TRAMO: **POL 8 PAR 142**

SUPERFICIE: **16.400m<sup>2</sup>**

Lo que se hace público, para que todos aquellos que se consideren interesados puedan formular las alegaciones oportunas, en las oficinas de esta Sección, Ctra. de San Vicente, nº 3, CP-06071- Badajoz, durante un plazo de UN MES, a partir de la fecha de publicación del presente anuncio.

Jefa de Sección de Vías Pecuarias

  
Maria Isabel Corral Rodríguez

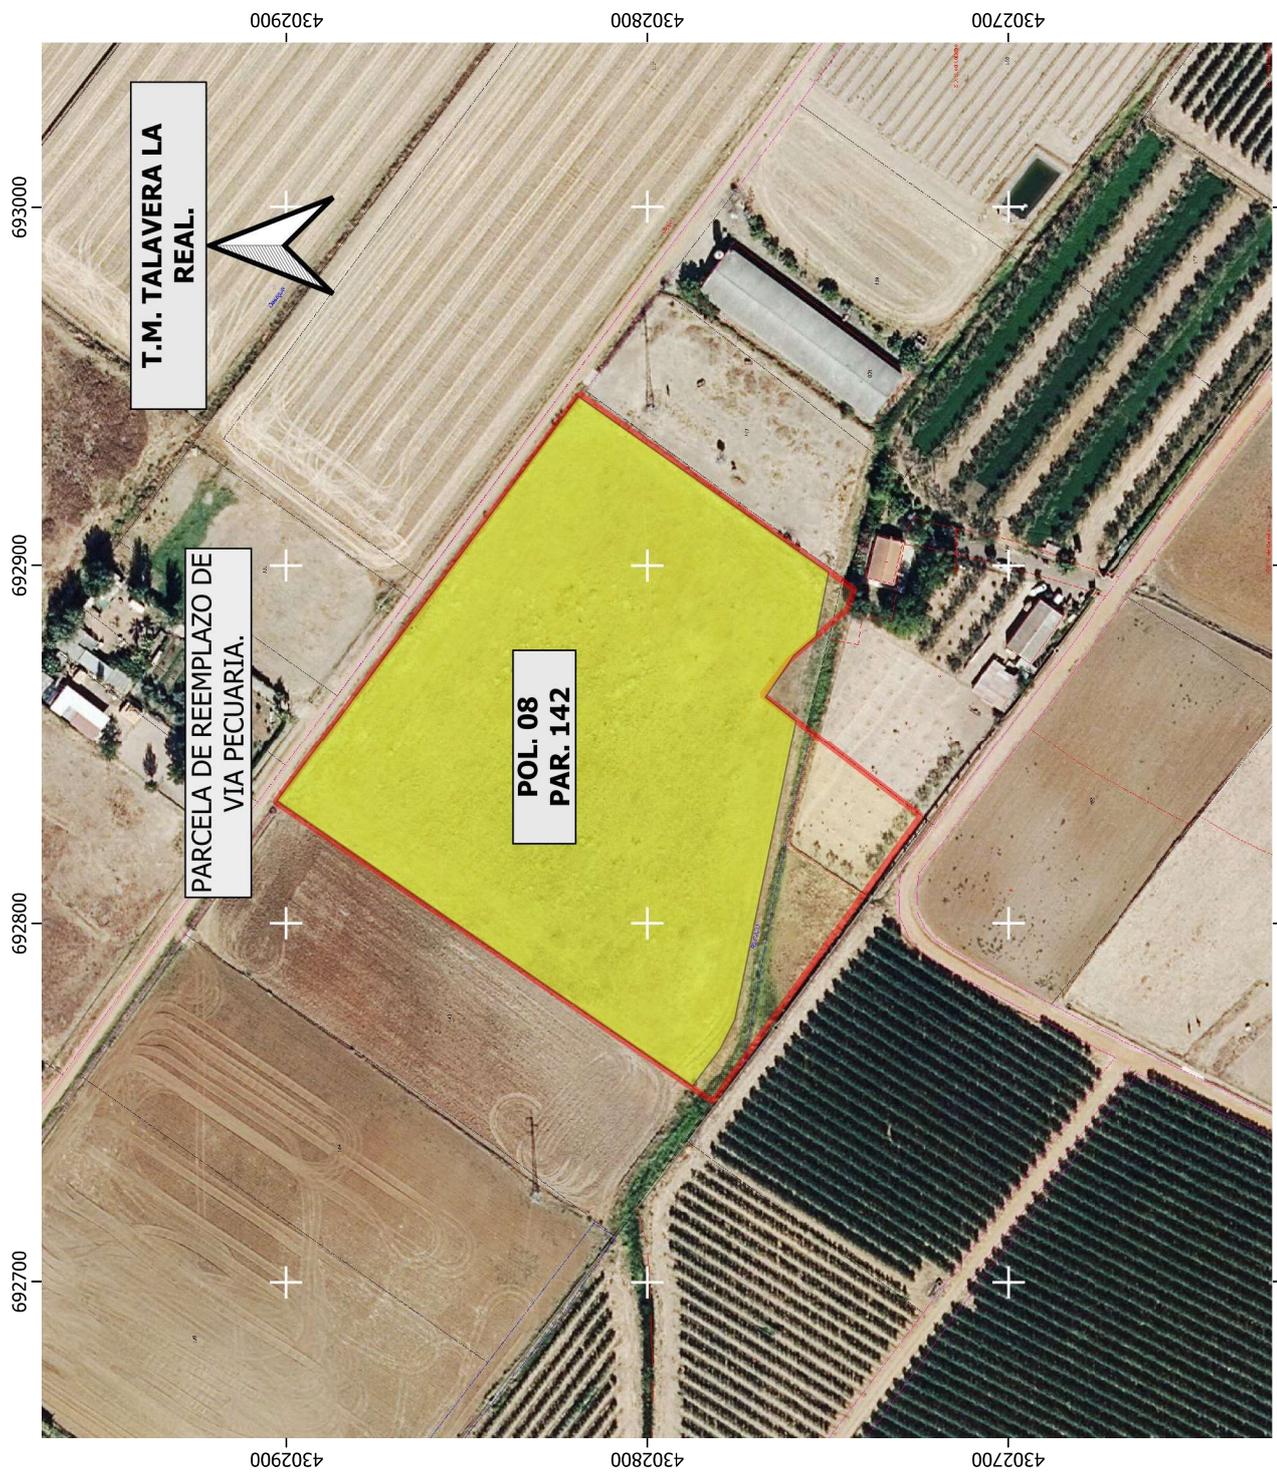

**LEYENDA**

- ÁREA DE APROVECHAMIENTO SOLICITADO.
- PARCELA DE VP. Deslindada

**DATOS DE LA SOLICITUD**

U.T.M. ETRS.89 H-29 N

Área solicitada en parcela de Vía Pecuaria :

POLIGONO. 08 PARCELA. 142

La superficie solicitada se encuentra en el T.M de TALAVERA LA REAL.

La superficie total SOLICITADA por MARIA ISABEL NÚÑEZ GALVÁN. para APROVECHAMIENTO AGRÍCOLA DE LA VÍA PECUARIA con número de Expediente VPBA.AUT. 183/2024 en la colindancia señalada de la vía pecuaria es de 16.400 m<sup>2</sup>

Las autorizaciones y ocupaciones temporales en Vías Pecuarias se encuentran recogidas y reguladas en el Decreto 65/2022 de 8 de junio, Publicado en el D.O.E. nº 113 de 14/06/22.

Se informa de igual manera, que el aprovechamiento de cualquier otro tramo de la Vía Pecuaria sin la correspondiente autorización administrativa, podría ser constitutiva de una infracción administrativa, de conformidad con lo establecido en la Ley 3/1995, de 24 de Marzo, de Vías Pecuarias



**JUNTA DE EXTREMADURA**  
Consejería de Gestión Forestal y Mundo Rural  
D.G. de Infraestructuras, Patrimonio y Urbanismo



El Técnico Superior,  
*Juan Manuel Vázquez Ferreira*

Escala: 1:1.500  
0 15 30 45 m

DETERMINACIÓN DEL ÁREA SOLICITADA POR MARIA ISABEL NÚÑEZ GALVÁN. (Expte. AUT.183/2024) PARA EL APROVECHAMIENTO AGRÍCOLA DE LA VÍA PECUARIA.

Plano: 1  
SEPTIEMBRE 2024  
TALAVERA LA REAL. (Badajoz)