

## ANUNCIO

EXPEDIENTE: **AUT.06/199/24**

ASUNTO: **Anuncio de autorización en Vía Pecuaria**

**BIOMET PLUS, S.L.** ha solicitado autorización para **CANALIZACIONES SUBTERRANEAS** en terrenos de la Vía Pecuaria siguiente:

PROVINCIA: **BADAJOS**

TÉRMINO MUNICIPAL: **ALMENDRALEJO**

VÍA PECUARIA: **VEREDA DE LAS LAVERNOSAS Y DE TIZA**


PARAJE O TRAMO: **DESDE COORD.H-29 X:723062 Y:4289942 HASTA X:724062 Y:4290470**

SUPERFICIE: **1.129 m<sup>2</sup>**

Lo que se hace público, para que todos aquellos que se consideren interesados puedan formular las alegaciones oportunas, en las oficinas de esta Sección, Ctra. de San Vicente, nº 3, CP-06071- Badajoz, durante un plazo de UN MES, a partir de la fecha de publicación del presente anuncio.

Jefa de Sección de Vías Pecuarias

  
María Isabel Corral Rodríguez

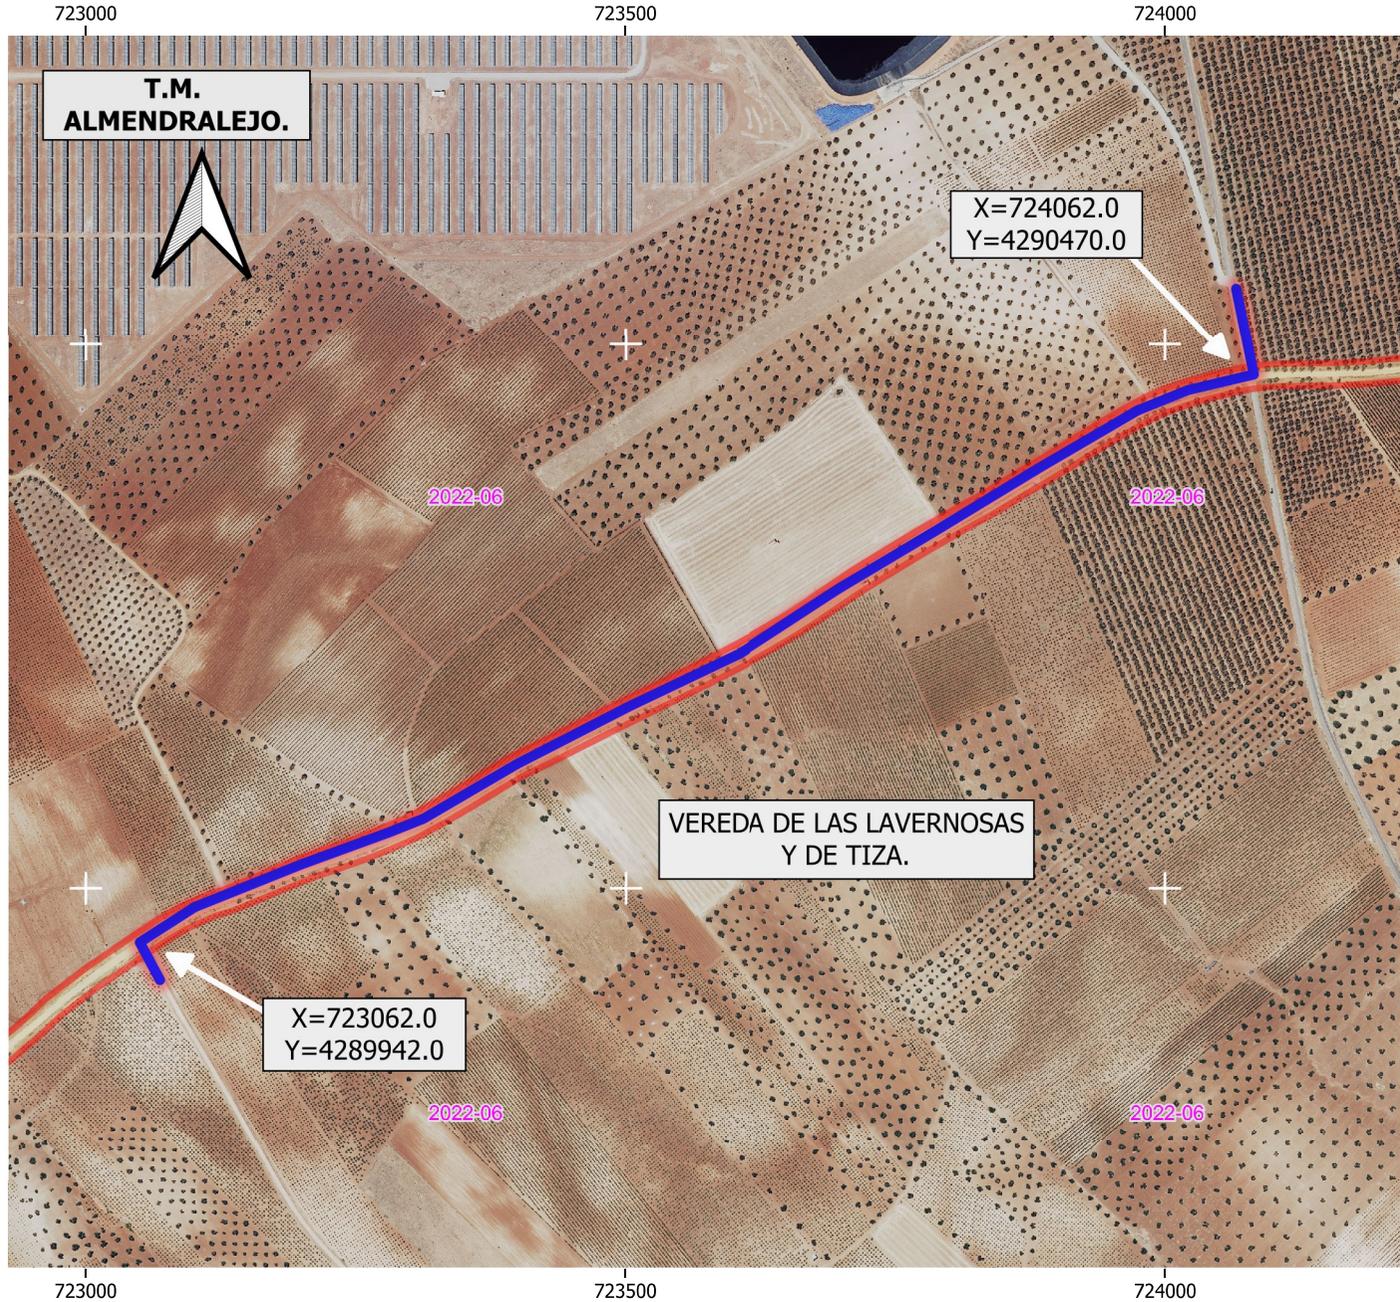

**DATOS DE LA SOLICITUD**

ETRS.89 h-29 N

Vía Pecuaría "VEREDA DE LAS LAVERNOSAS Y DE TIZA".

Tramo comprendido entre las coordenadas:

X= 723062.0    Y= 4289942.0  
 X= 724062.0    Y= 4290470.0

LONGITUD SOBRE LA VÍA PECUARIA.....1.129 m.

La superficie solicitada se encuentra en el T.M. de ALMENDRALEJO.

La ocupación solicitada para " CANALIZACIONES ENTERRADAS" por BIOMET PLUS S.SL. con número de Expediente VPBA. AUT. 199/2024 en el tramo señalado de la vía pecuaria mencionada, es de 1.129 m2

Las autorizaciones y ocupaciones temporales en Vías Pecuarias se encuentran recogidas y reguladas en el Decreto 65/2022 de 8 de junio. Publicadas en el D.O.E. nº 113 de 14/06/22.

Se informa de igual manera que el aprovechamiento de cualquier otro tramo de la Vía Pecuaría sin la correspondiente autorización en vigor, podría ser constitutiva de una infracción administrativa, de conformidad con lo establecido en la Ley 3/1995, de 24 de Marzo, de Vías Pecuarias.

**SIMBOLOGÍA**

 CANALIZACIONES ENTERRADAS.

 VP Deslindadas


VEREDA DE LAS LAVERNOSAS Y DE TIZA.  
 Deslinde publicado en el D.O E nº 1 de 2 de enero de 2003.



**JUNTA DE EXTREMADURA**  
 Consejería de Gestión Forestal y Mundo Rural  
 D.G. de Infraestructuras Rurales, Patrimonio y Tauramaquia

La Jefe de Negociado de V.P.  
*Laura Campos Garófano*  
 Laura Campos Garófano

El Técnico Superior  
*Juan Manuel Vázquez Ferrera*  
 Juan Manuel Vázquez Ferrera

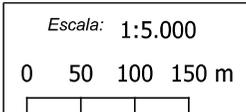

DETERMINACIÓN DE LA OCUPACIÓN EN V.P DE LA ZANJA PARA CANALIZACIONES ENTERRADA SOLICITADA POR BIOMET PLUS S.L. (Expte. 199/2024).

Plano: 1 de 1                      JULIO 2024

ALMENDRALEJO. (Badajoz)