

**ANUNCIO**

**EXPEDIENTE: AUT.06/207/24**

**ASUNTO: Anuncio de autorización en Vía Pecuaria**

**LANAS EXTREMADURA, S.L.** ha solicitado autorización para **ACCESO A PREDIOS COLINDANTES** en terrenos de la Vía Pecuaria siguiente:

**PROVINCIA: BADAJOZ**

**TÉRMINO MUNICIPAL: MERIDA**

**VÍA PECUARIA: CAÑADA REAL DE LA ZARZA**


**PARAJE O TRAMO: COLINDANCIA POL 44 PAR 422 COORD.H-29 X:731290,40  
Y:4307066,80**

**SUPERFICIE: 980 m<sup>2</sup>**

Lo que se hace público, para que todos aquellos que se consideren interesados puedan formular las alegaciones oportunas, en las oficinas de esta Sección, Ctra. de San Vicente, nº 3, CP-06071- Badajoz, durante un plazo de UN MES, a partir de la fecha de publicación del presente anuncio.

Jefa de Sección de Vías Pecuarias

  
María Isabel Corral Rodríguez

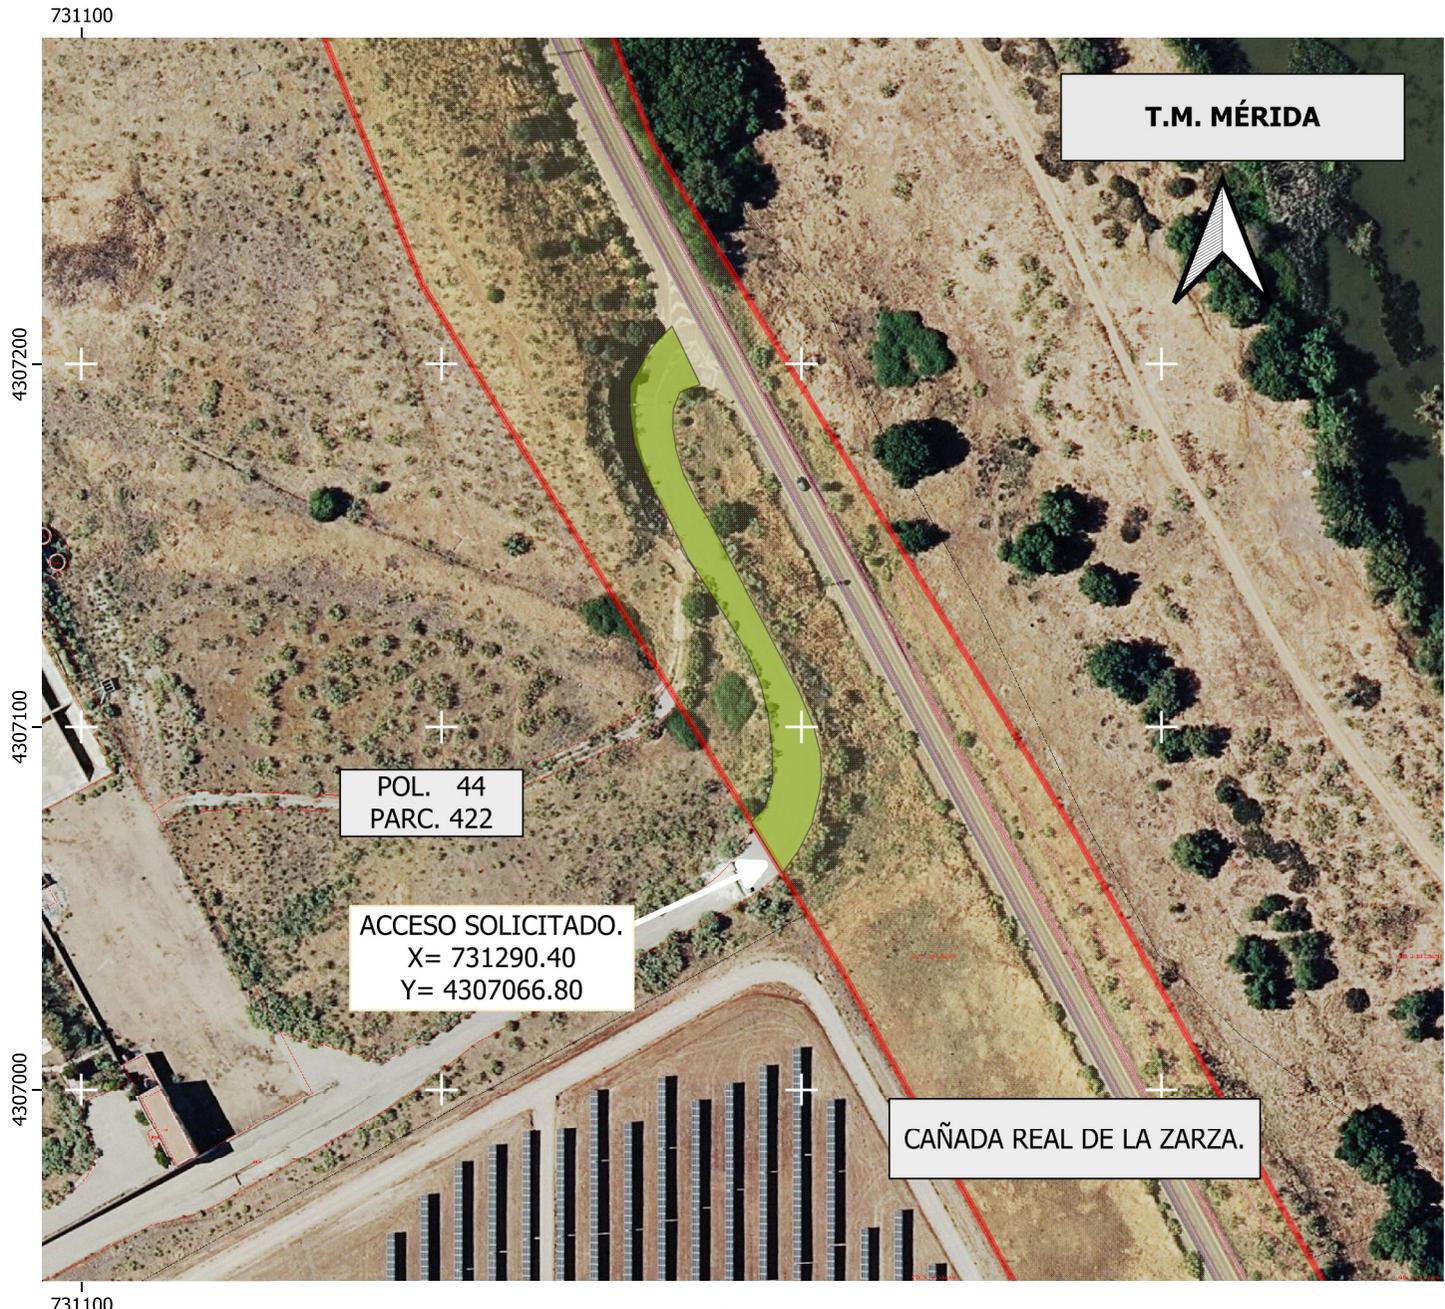

**DATOS DE LA SOLICITUD**

ETRS.89 h-29 N  
 Vía Pecuaria Colindante a:

POL. 44 PARC. 422

COORDENADAS X= 731290.40  
 Y= 4307066.80

SUPERFICIE DE OCUPACIÓN EN V.P.....980 m2

El acceso solicitado se encuentra en el T.M de MÉRIDA.

La superficie solicitada para ACCESO A PREDIO COLINDANTE por " LANAS EXTREMADURA S.L.", con número de Expediente VPBA. AUT. 207 / 2024 en la colindancia señalada de la vía pecuaria " CAÑADA REAL DE LA ZARZA", es de 980 m2

Las autorizaciones y ocupaciones temporales en vías pecuarias se encuentran recogidas y reguladas en el Decreto 65 / 2022 de 8 de junio; Publicado en el D.O.E. nº 113 de 14/06/22.

Se informa de igual manera que el aprovechamiento de cualquier otro tramo de la Vía Pecuaria sin la correspondiente correspondiente autorización en vigor, podría ser constitutiva de una infracción administrativa, de conformidad con lo establecido en la Ley 3/1995, de 24 de Marzo, de Vías Pecuarias.

**LEYENDA**

- ÁREA DE ACCESO A PREDIO COLINDANTE.
- VP Deslindadas

CAÑADA REAL DE LA ZARZA.  
 Deslinde publicado en el B.O.P. nº 120 de 28 de mayo de 1971.



Junta de Extremadura  
 Servicio de Infraestructuras Rurales, Patrimonio y Tauromaquia  
 Laura Campos Gerófano

El Delineante  
 Juan Manuel Vázquez Ferrera

Escala: 1:1.500  
 0 15 30 45 m

LOCALIZACIÓN AREA DE ACCESO A PREDIO COLINDANTE A TRAVÉS DE VIA PECUARIA SOLICITADO POR " LANAS EXTREMADURA S.L." . (Expte. AUT.207/2024).

Plano: 1 JULIO 2024  
 MÉRIDA. (Badajoz)