

ANUNCIO

EXPEDIENTE: **AUT.06/291/23**

ASUNTO: **Anuncio de autorización en Vía Pecuaria**

D/D^a **ADAMO TELECOM IBERIA, SAU** ha solicitado autorización para **LINEAS TELEFONICAS SUBTERRANEAS** en terrenos de la Vía Pecuaria siguiente:

PROVINCIA: **BADAJOZ**

TÉRMINO MUNICIPAL: **ESPARRAGALEJO**

VÍA PECUARIA: **CORDEL CERRO DEL GATO.**

PARAJE O TRAMO: **COLINDANCIA EL POLÍGONO 2, PARCELAS 241 Y 243. (SE ADJUNTA PLANO)**


SUPERFICIE: **400 m²**

Lo que se hace público, para que todos aquellos que se consideren interesados puedan formular las alegaciones oportunas, en las oficinas de esta Sección, Ctra. de San Vicente, nº 3, CP-06071- Badajoz, durante un plazo de UN MES, a partir de la fecha de publicación del presente anuncio.

Jefa de Sección de Vías Pecuarias



[Handwritten signature]
Maria Isabel Corral Rodríguez

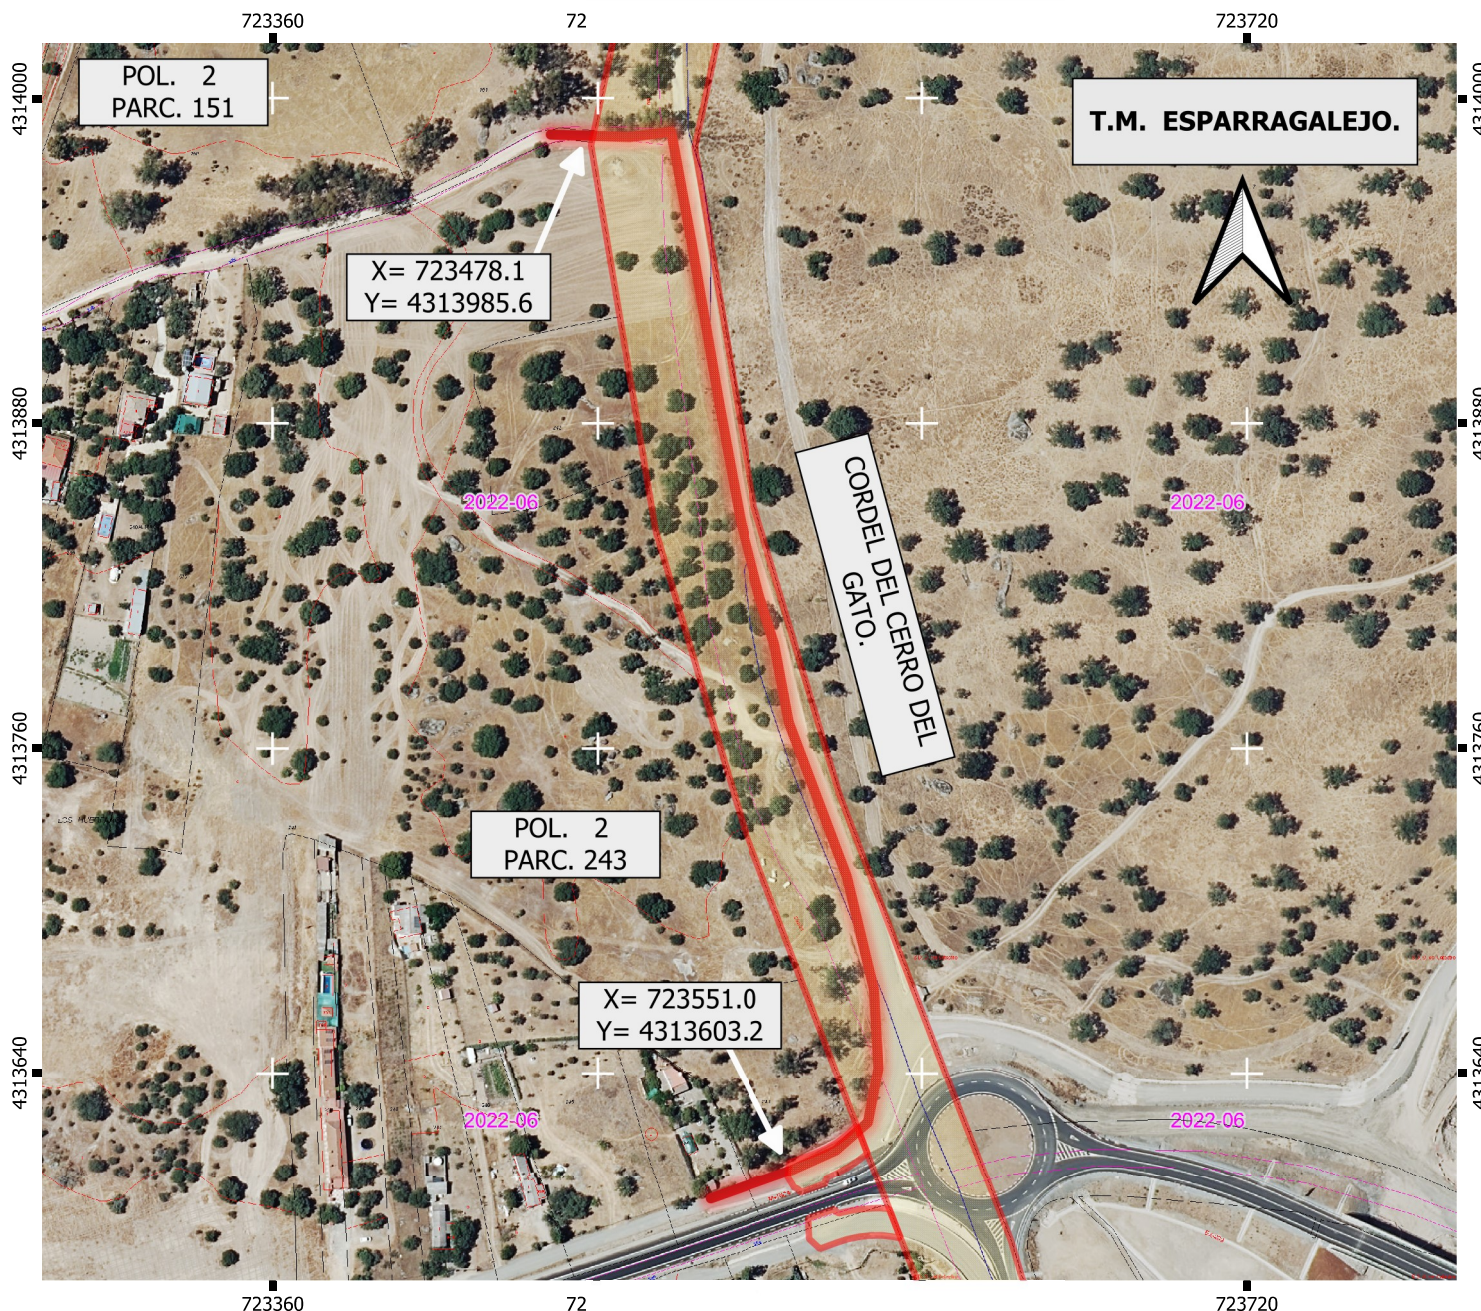

DATOS DE LA SOLICITUD

ETRS.89 h-29 N

Vía Pecuaria "CORDEL DEL CERRO DEL GATO".

Tramo comprendido entre coordenadas:

X= 723478.1 Y= 4313985.6

X= 723551.0 Y= 4313603.2

LONGITUD SOBRE LA VÍA PECUARIA.....400 m.

La superficie solicitada se encuentra en el T.M. de ESPARRAGALEJO.

La ocupación solicitada para " RED DE FIBRA ÓPTICA ENTERRADA " por ADAMO TELECOM IBERIA S.A.U. con número de Expediente VPBA.AUT. 291/2023 en las colindancias señaladas de la vía pecuaria mencionada, es de 400 m2

Las autorizaciones y ocupaciones temporales en Vías Pecuarias se encuentran recogidas y reguladas en el Decreto 65/2022 de 8 de junio. Publicadas en el D.O.E. nº 113 de 14/06/22.

Se informa de igual manera que el aprovechamiento de cualquier otro tramo de la Vía Pecuaría sin la correspondiente autorización en vigor, podría ser constitutiva de una infracción administrativa, de conformidad con lo establecido en la Ley 3/1995, de 24 de Marzo, de Vías Pecuarias.

SIMBOLOGÍA



VP Deslindadas




RED DE FIBRA ÓPTICA ENTERRADA.

CORDEL DEL CERRO DEL GATO.
Deslinde publicado den el D.O.E. nº 38 de 4 de abril de 2002.



JUNTA DE EXTREMADURA

Consejería de Gestión Forestal y Mundo Rural
D.G. de Infraestructuras Rurales, Patrimonio y
Tauromaquia

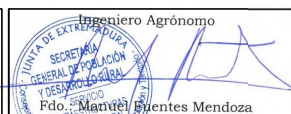

El Delineante

Juan Manuel Vázquez Ferrera

Escala: 1:2.000

0 20 40 60 m

DETERMINACIÓN DEL ÁREA DE OCUPACIÓN EN V.P DE
LA RED DE FIBRA ÓPTICA ENTERRADA SOLICITADA
POR "ADAMO TELECOM IBERIA S.A.U." (Expte.
291/2023).

Plano: 1 de 1

OCTUBRE 2023

ESPARRAGALEJO. (Badajoz)