

**ANUNCIO**

**EXPEDIENTE: AUT.0633524**

**ASUNTO: Anuncio de autorización en Vía Pecuaria**

D/D<sup>a</sup> **ADAMO TELECOM IBERIA, S.A.U.** ha solicitado autorización para **LINEAS TELEFONICAS SUBTERRANEAS** en terrenos de la Vía Pecuaria siguiente:

**PROVINCIA: BADAJOZ**

**TÉRMINO MUNICIPAL: BADAJOZ**

**VÍA PECUARIA: COLADA FUENTE CABALLEROS**

**PARAJE O TRAMO: ENTRE COORD.H-29 X:677403 Y:4303911 HASTA X:677530 Y:4304024**


**SUPERFICIE: 168 M<sup>2</sup>**

Lo que se hace público, para que todos aquellos que se consideren interesados puedan formular las alegaciones oportunas, en las oficinas de esta Sección, Ctra. de San Vicente, nº 3, CP-06071-Badajoz, durante un plazo de UN MES, a partir de la fecha de publicación del presente anuncio.

**DILIGENCIA:**

*Para hacer constar que este Anuncio ha estado expuesto en el tablón de anuncios del Ayuntamiento de \_\_\_\_\_ durante el plazo comprendido entre el día \_\_\_\_\_ hasta el día \_\_\_\_\_*

**EL SECRETARIO/A DEL AYUNTAMIENTO**

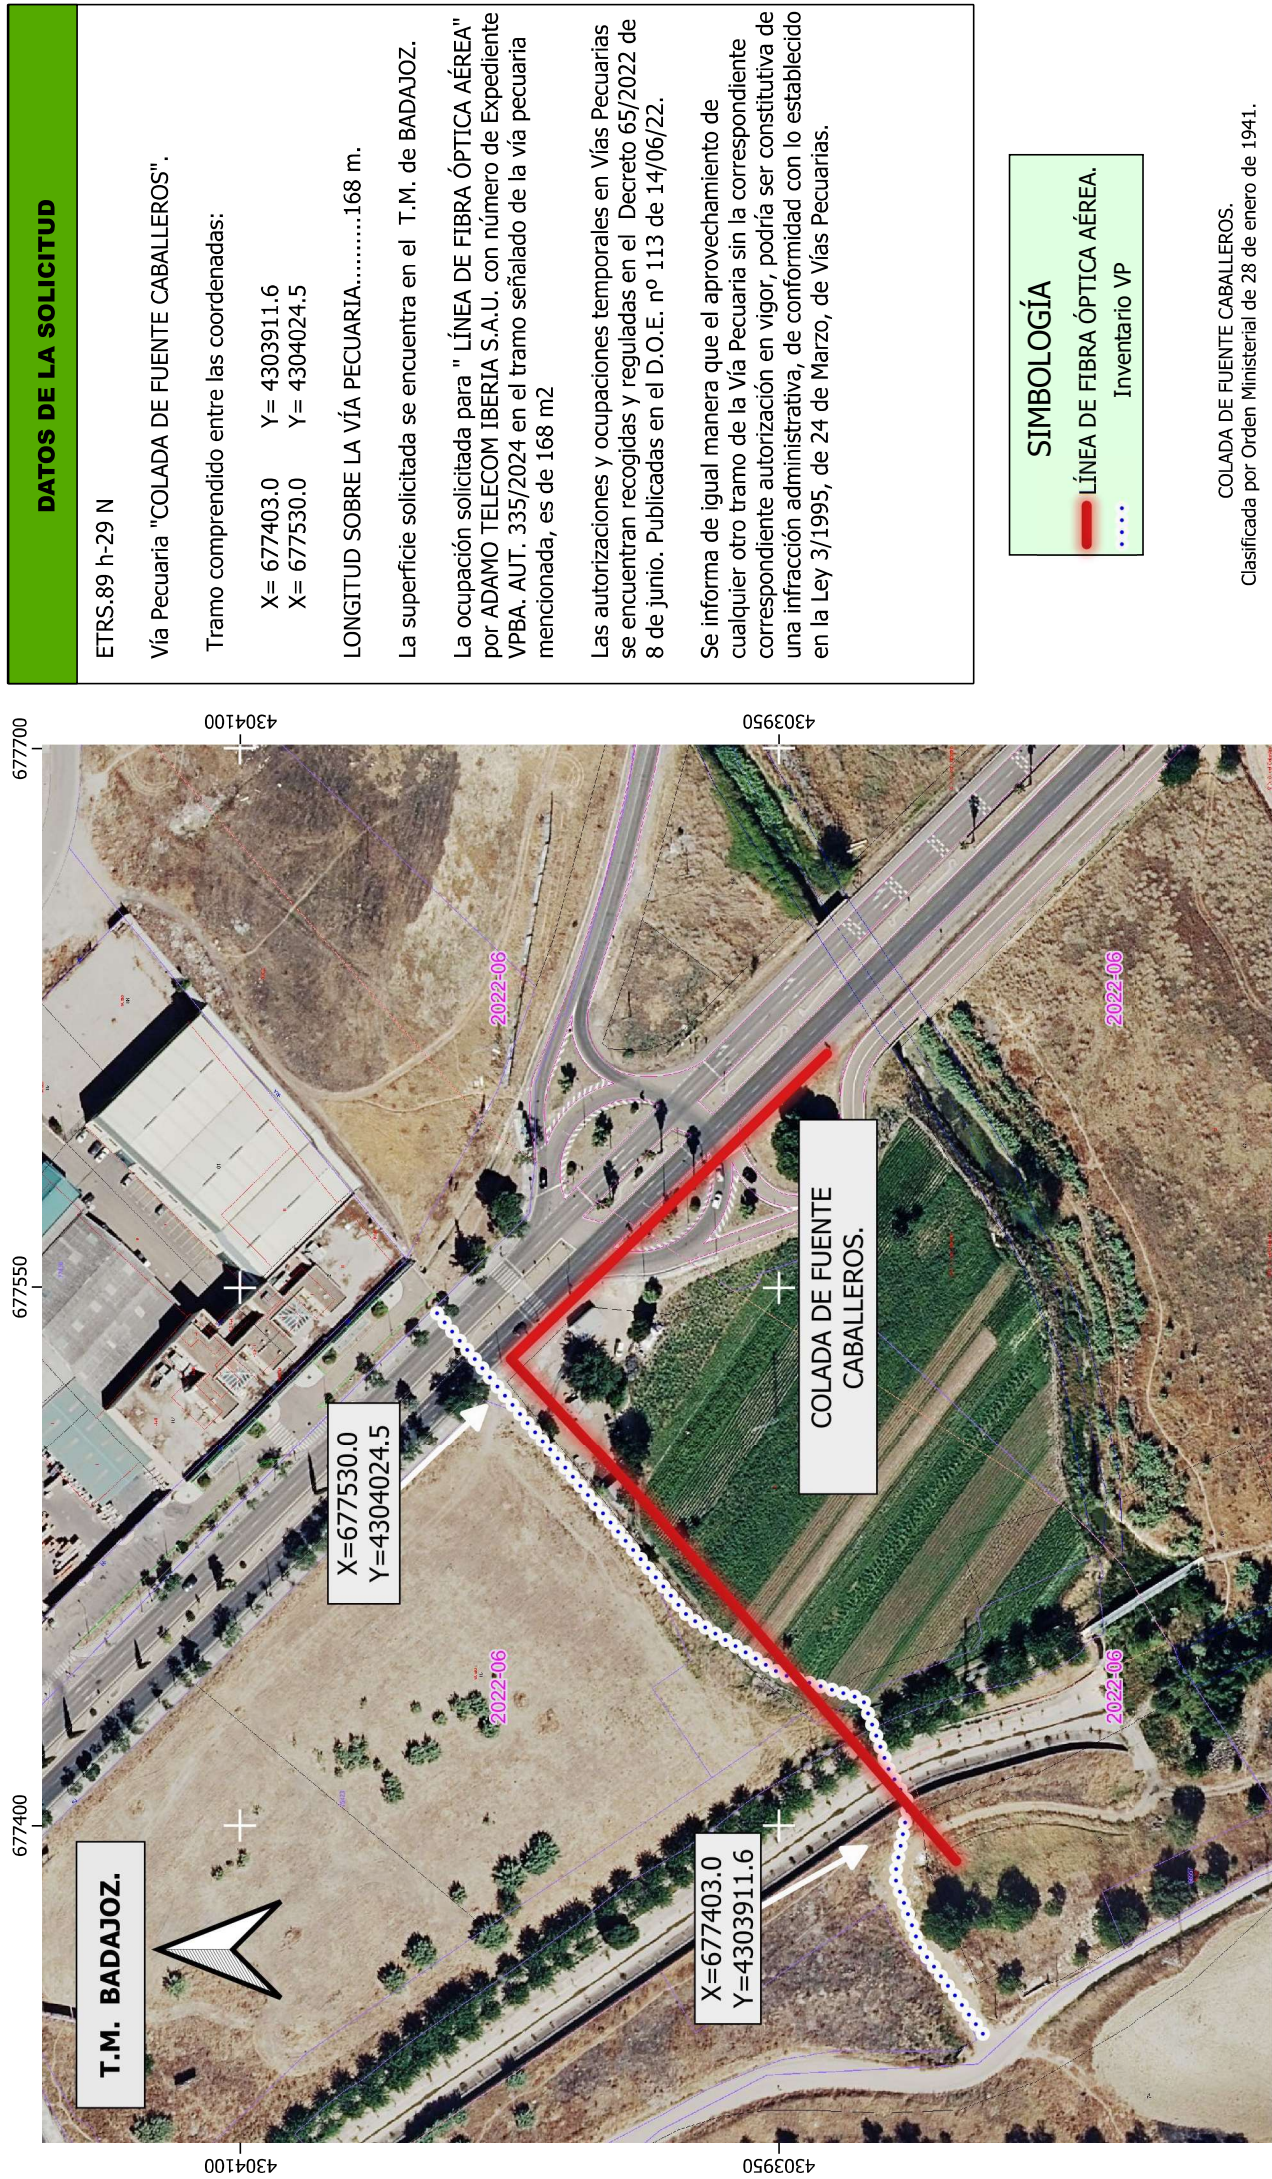

**DATOS DE LA SOLICITUD**

ETRS.89 h-29 N

Vía Pecuaría "COLADA DE FUENTE CABALLEROS".

Tramo comprendido entre las coordenadas:

X= 677403.0 Y= 4303911.6  
 X= 677530.0 Y= 4304024.5

LONGITUD SOBRE LA VÍA PECUARÍA.....168 m.

La superficie solicitada se encuentra en el T.M. de BADAJOZ.

La ocupación solicitada para " LÍNEA DE FIBRA ÓPTICA AÉREA" por ADAMO TELECOM IBERIA S.A.U. con número de Expediente VPBA. AUT. 335/2024 en el tramo señalado de la vía pecuaría mencionada, es de 168 m2

Las autorizaciones y ocupaciones temporales en Vías Pecuarías se encuentran recogidas y reguladas en el Decreto 65/2022 de 8 de junio. Publicadas en el D.O.E. nº 113 de 14/06/22.

Se informa de igual manera que el aprovechamiento de cualquier otro tramo de la Vía Pecuaría sin la correspondiente autorización en vigor, podría ser constitutiva de una infracción administrativa, de conformidad con lo establecido en la Ley 3/1995, de 24 de Marzo, de Vías Pecuarías.

**SIMBOLOGÍA**

— LÍNEA DE FIBRA ÓPTICA AÉREA.

..... Inventario VP

COLADA DE FUENTE CABALLEROS.  
 Clasificada por Orden Ministerial de 28 de enero de 1941.

|               |              |
|---------------|--------------|
| Plano: 1 de 1 | OCTUBRE 2024 |
| BADAJOZ.      |              |

DETERMINACIÓN DE LA OCUPACIÓN EN V.P DE LA LÍNEA DE FIBRA ÓPTICA AÉREA SOLICITADA POR ADAMO TELECOM IBERIA S.A.U. (Expte. 335/2024).

Escala: 1:1.500

0 15 30 45 m

El Técnico Superior  
 Juan Manuel Vázquez Ferrera

La Técnico en Vías Pecuarías  
 M.ª Eva del Arco Martín

**JUNTA DE EXTREMADURA**  
 Consejería de Gestión Forestal y Mundo Rural  
 D.G. de Infraestructuras, Patrimonio y Urbanización

