



Dirección General de Infraestructuras Rurales

Ctra. De San Vicente, s/n  
06071-Badajoz  
<http://www.juntaex.es>  
Teléfono: 924011366  
E-mail: [viaspecuariasbadajoz@juntaex.es](mailto:viaspecuariasbadajoz@juntaex.es)

**ANUNCIO**

**EXPEDIENTE: AUT.06/360/25**

**ASUNTO: Anuncio de autorización en Vía Pecuaria**

**AYUNTAMIENTO DE NOGALES** ha solicitado autorización para **ACONDICIONAMIENTO, DESBROCE Y LIMPIEZA DE VÍA PECUARIA** en terrenos de la Vía Pecuaria siguiente:

**PROVINCIA: BADAJOZ**

**TÉRMINO MUNICIPAL: NOGALES**

**VÍA PECUARIA: CAÑADA REAL DE MADRID A PORTUGAL**

**PARAJE O TRAMO: COLINDANCIA POLÍGONO 10 PARCELAS 38, 41, 42, 43 y 44**


**SUPERFICIE: 98.819 m<sup>2</sup>**

Lo que se hace público, para que todos aquellos que se consideren interesados puedan formular las alegaciones oportunas, en las oficinas de esta Sección, Ctra. de San Vicente, nº 3, CP-06071-Badajoz, durante un plazo de UN MES, a partir de la fecha de publicación del presente anuncio.

**DILIGENCIA:**

*Para hacer constar que este Anuncio ha estado expuesto en el tablón de anuncios del Ayuntamiento de \_\_\_\_\_ durante el plazo comprendido entre el día \_\_\_\_\_ hasta el día \_\_\_\_\_*

**EL SECRETARIO/A DEL AYUNTAMIENTO**

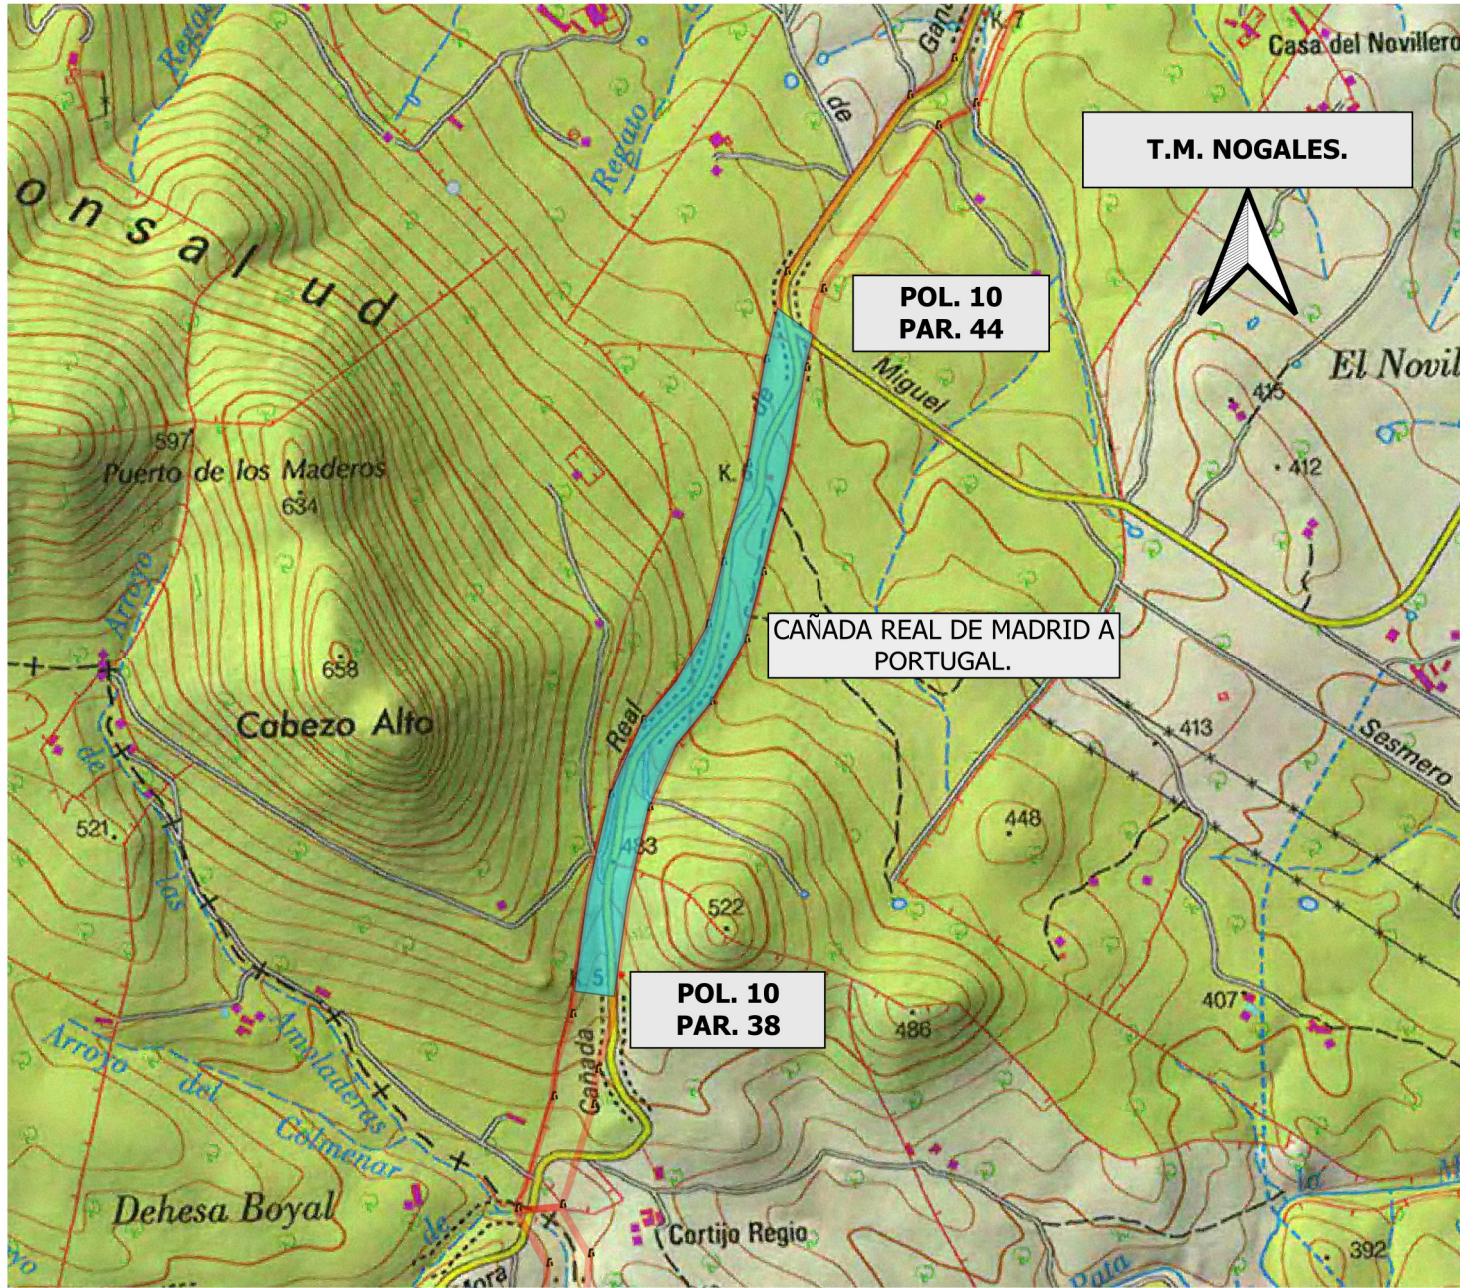

**DATOS DE LA SOLICITUD**

U.T.M. ETRS.89 H-29 N

Área solicitada en parcela colindante con Vía Pecuaria :

POLIGONO. 10 PARCELAS. 38, 41, 42, 43 y 44

La superficie solicitada se encuentra en el T.M de NOGALES.

La superficie total SOLICITADA por EXCMO. AYTO DE NOGALES. para ACONDICIONAMIENTO DE LA VÍA PECUARIA con número de Expediente VPBA.AUT. 360/2025 en la colindancia señalada de la vía pecuaria "CAÑADA REAL DE MADRID A PORTUGAL", es de 98.819 m2

Las autorizaciones y ocupaciones temporales en Vías Pecuarias se encuentran recogidas y reguladas en el Decreto 65/2022 de 8 de junio, Publicado en el D.O.E. nº 113 de 14/06/22.

Se informa de igual manera, que el aprovechamiento de cualquier otro tramo de la Vía Pecuaria sin la correspondiente autorización en vigor, podría ser constitutiva de una infracción administrativa, de conformidad con lo establecido en la Ley 3/1995, de 24 de Marzo, de Vías Pecuarias

**LEYENDA**

- ÁREA DE ACTUACIÓN SOLICITADA.
- Amojonamiento VP
- VÍA PECUARIA DESLINDADA.

CAÑADA REAL DE MADRID A PORTUGAL.  
Deslinda publicado en el D.O.E. nº 7 de 16 de enero de 2003.



**JUNTA DE EXTREMADURA**  
Consejería de Gestión Forestal y Mundo Rural

UNIDAD DE EXTREMADURA  
DIRECCIÓN GENERAL DE VÍAS Pecuarias  
SERVICIO DE INFORMACIÓN Y ASesoría TÉCNICA  
Lidia Campos Garófano

El Técnico Superior  
Juan Manuel Vázquez Ferrera

Escala: 1:10.000  
0 100 200 300 m

DETERMINACIÓN DEL AREA SOLICITADA POR EL EXCMO. AYTO DE NOGALES. (Expte. AUT.360/2025) PARA EL ACONDICIONAMIENTO DE LA VÍA PECUARIA.

Plano: 1  
ENERO 2026  
NOGALES. (Badajoz)