

**ANUNCIO**

**EXPEDIENTE: AUT.06/210/25**

**ASUNTO: Anuncio de autorización en Vía Pecuaria**

**AYUNTAMIENTO DE VILLAR DEL REY** ha solicitado autorización para **TUBERÍA SUBTERRÁNEA** en terrenos de la Vía Pecuaria siguiente:

**PROVINCIA: BADAJOZ**

**TÉRMINO MUNICIPAL: VILLAR DEL REY**

**VÍA PECUARIA: COLADA DEL CAMINO DE VALDESEQUERA**

**PARAJE O TRAMO: COLINDANCIA POLÍGONO 23 PARCELA 9004; POLÍGONO 27 PARCELA 9004 y 9005**

**SUPERFICIE: 1.000 m<sup>2</sup>**

Lo que se hace público, para que todos aquellos que se consideren interesados puedan formular las alegaciones oportunas, en las oficinas de esta Sección, Ctra. de San Vicente, nº 3, CP-06071-Badajoz, durante un plazo de UN MES, a partir de la fecha de publicación del presente anuncio.


Jefa de Sección de Vías Pecuarias

  
Maria Isabel Corral Rodríguez

**DILIGENCIA:**

*Para hacer constar que este Anuncio ha estado expuesto en el tablón de anuncios del Ayuntamiento de \_\_\_\_\_ durante el plazo comprendido entre el día \_\_\_\_\_ hasta el día \_\_\_\_\_*

**EL SECRETARIO/A DEL AYUNTAMIENTO**

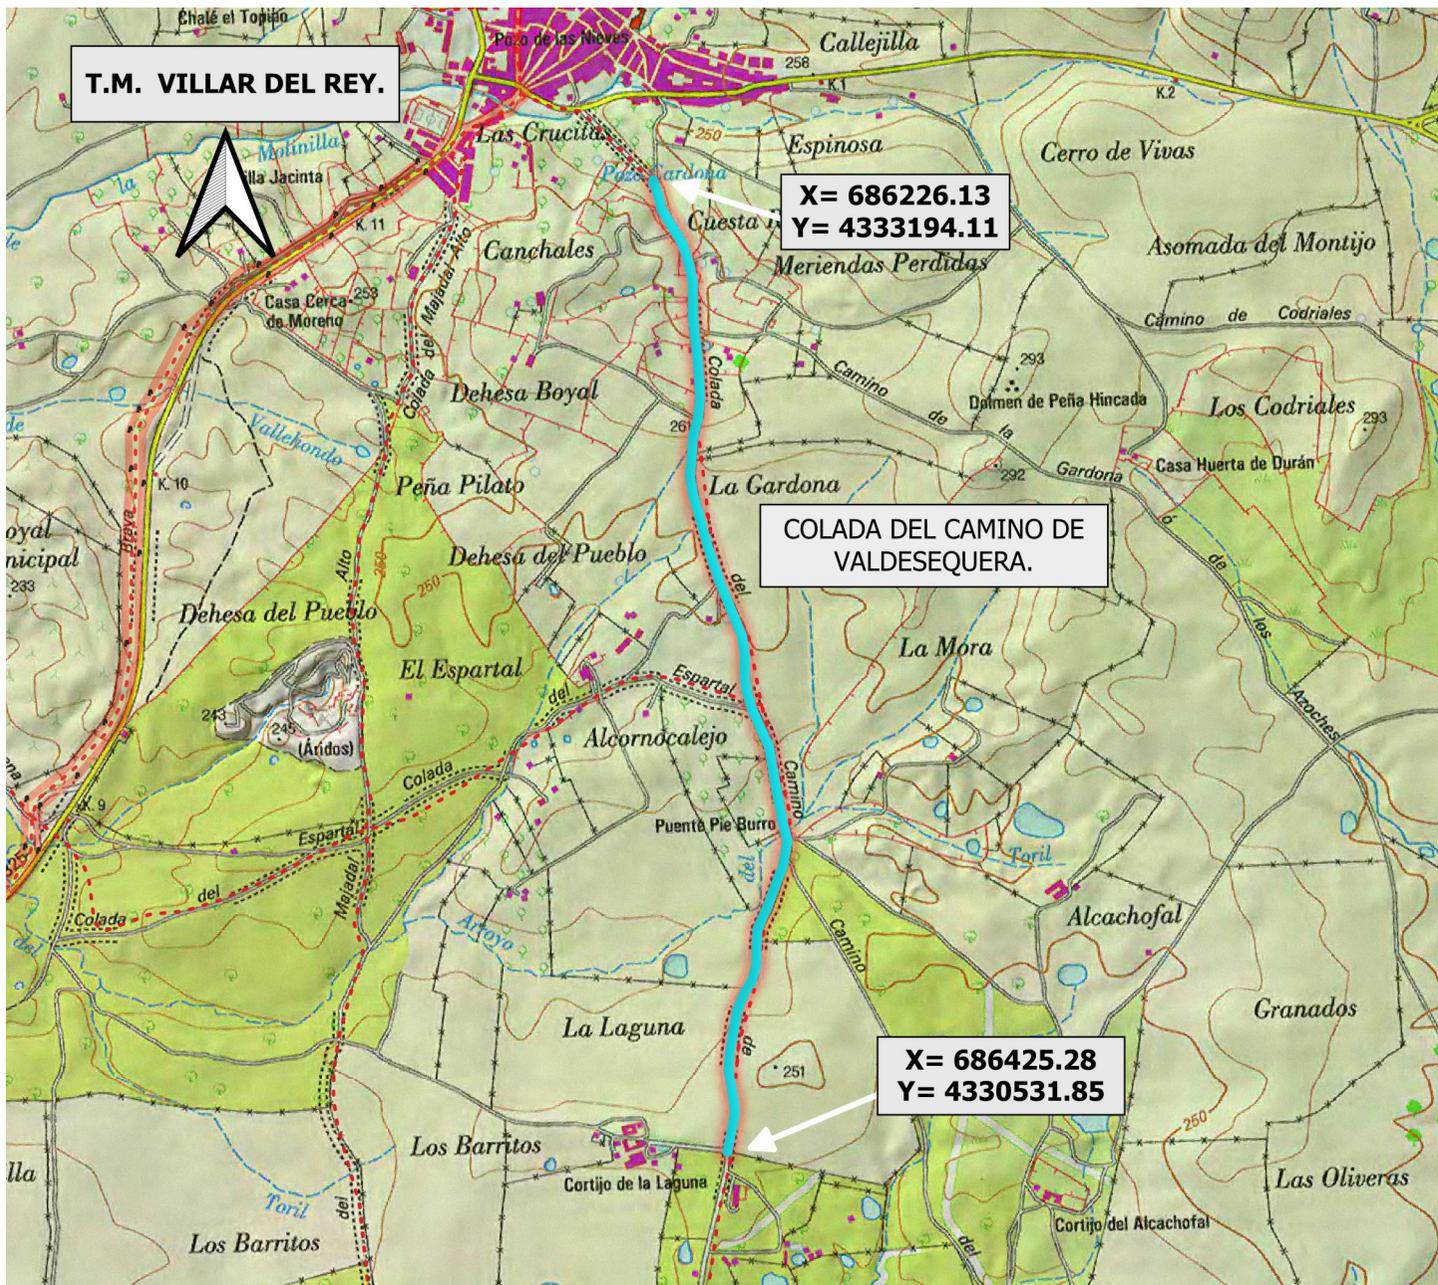

**DATOS DE LA SOLICITUD**

U.T.M. ETRS.89 H-29 N

ACTUACIÓN en la Vía Pecuaria comprendido entre las coordenadas :

X= 686226.13 Y= 4333194.11  
 X= 686425.28 Y= 4330531.85

TOTAL SUPERFICIE.....1000 m2

La superficie solicitada se encuentra en el T.M. de VILLAR DEL REY.

La superficie total SOLICITADA por EXCMO. AYTO. DE VILLAR DEL REY para CANALIZACIÓN ENTERRADA DE AGUA A TRAVÉS DE LA VÍA PECUARIA, con número de Expediente VPBA. AUT. 210/2025 en las colindancias señaladas de la vía pecuaria "COLADA DEL CAMINO DE VALDESEQUERA", es de 1.000 m2

Las autorizaciones y ocupaciones temporales en Vías Pecuarías se encuentran recogidas y reguladas en el decreto 65/2022 de 8 de junio, publicadas en el D.O.E. nº 113 de 14/6/22.

Se informa de igual manera, que el aprovechamiento de cualquier otro tramo de la Vía Pecuaría sin la correspondiente autorización en vigor, podría ser constitutiva de una infracción administrativa, de conformidad con lo establecido en la Ley 3/1995, de 24 de Marzo, de Vías Pecuarías

**LEYENDA**

 CANALIZACIÓN DE AGUA ENTERRADA.

 VIA PECUARIA INVENTARIADA.

COLADA DEL CAMINO DE VALDESEQUERA.  
 Clasificada por Real Orden de 5 de junio de 1924



**JUNTA DE EXTREMADURA**  
 Consejería de Gestión Forestal y Mundo Rural  
 D.G. de Infraestructuras Rurales, Patrimonio y Tauromaquia

LA JUNTA DE EXTREMADURA  
 La Junta de Extremadura de V.P.  
 LAURA CAMPOS GARÓFANO  
 Laura Campos Garófano.

El Técnico Superior  
 Juan Manuel Vázquez Ferrera

Escala: 1:15.000  
 0 150 300 450 m

DETERMINACIÓN DEL TRAZADO DE LA CANALIZACIÓN ENTERRADA DE AGUA EN LA V.P. SOLICITADA POR EXCMO. AYTO. DE VILLAR DEL REY. (Expte. AUT.210/2025)

Plano: 1  
 VILLAR DEL REY. (Badajoz)  
 AGOSTO 2025